



**Beste  
Bert,**

**Sfeervolle hoekwoning  
op een prachtige plek!**

**Zaandam**

Zuiderven 10

 **bertvanvulpen**  
makelaars+hypotheek

# Welkom!

Namens de eigenaar heten wij je van harte welkom! Heel graag laten we je de woning in alle rust zien. Onze makelaar(s) beantwoorden alle vragen en vertellen over misschien wel jouw nieuwe thuis.

Wanneer je interesse hebt om het te kopen kun je dit direct laten weten. Of ons bereiken via mail, app en telefoon. De contactgegevens staan verderop in deze brochure. Heb je nu ook al een eigen huis? We komen graag langs voor een verkoopadviesgesprek en om te vertellen hoe ook jij de optimale prijs kunt krijgen.

Een hypotheek? Onze eigen AFM geaccrediteerde hypotheek adviseurs staan zes dagen en vier avonden per week voor je klaar! Als dit toch niet jouw nieuwe thuis is helpen we je graag met zoeken.

In deze markt worden veel huizen snel verkocht, zelfs nog voordat ze op Funda staan. Wij kennen alle huizen die te koop komen. Neem gerust contact op voor het maken van een afspraak voor een verhelderend gesprek over het kopen van een huis.

Veel plezier met kijken!

Hartelijke groet,  
Beste makelaars.

**Vraagprijs € 375.000 k.k.**

Woonoppervlakte  
**90 m<sup>2</sup>**

Inhoud  
**303 m<sup>3</sup>**

Perceeloppervlakte  
**98 m<sup>2</sup>**

Energielabel  
**E**

# De woonkamer

Welkom in deze gezellige woonkamer! Wat een fijne plek om samen te komen met familie en vrienden.



# De keuken



Je hoeft helemaal niks meer aan deze keuken te doen, alleen jouw eigen spulletjes neerzetten en je kan hier heerlijk koken! De koelkast blijft niet staan. De keuken heeft witte fronten, een vaatwasser, een oven, een magnetron, een gasfornuis en een Boretti afzuiginstallatie



# De tuin

Vanuit de woonkamer loop je zo de zonovergoten tuin in. Genoeg ruimte hier én ook dit is instapklaar!



# De eerste verdieping

Boven vind je twee slaapkamers en een lichte eigentijdse badkamer met een extra brede wastafel en inloopdouche.



# Plattegrond

Begane grond




# Plattegrond

Eerste verdieping




# Plattegrond

Berging

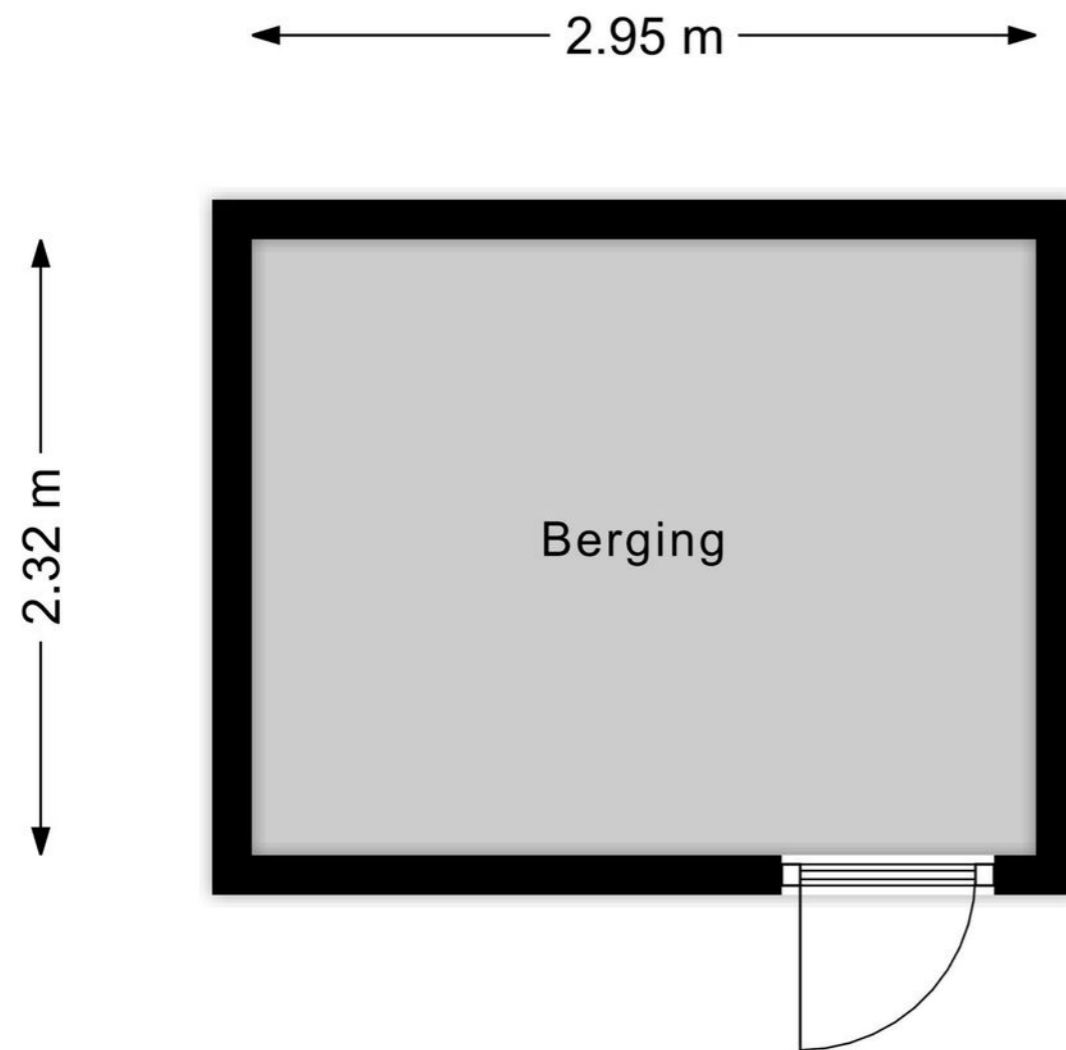

# Overzichtsplattegrond

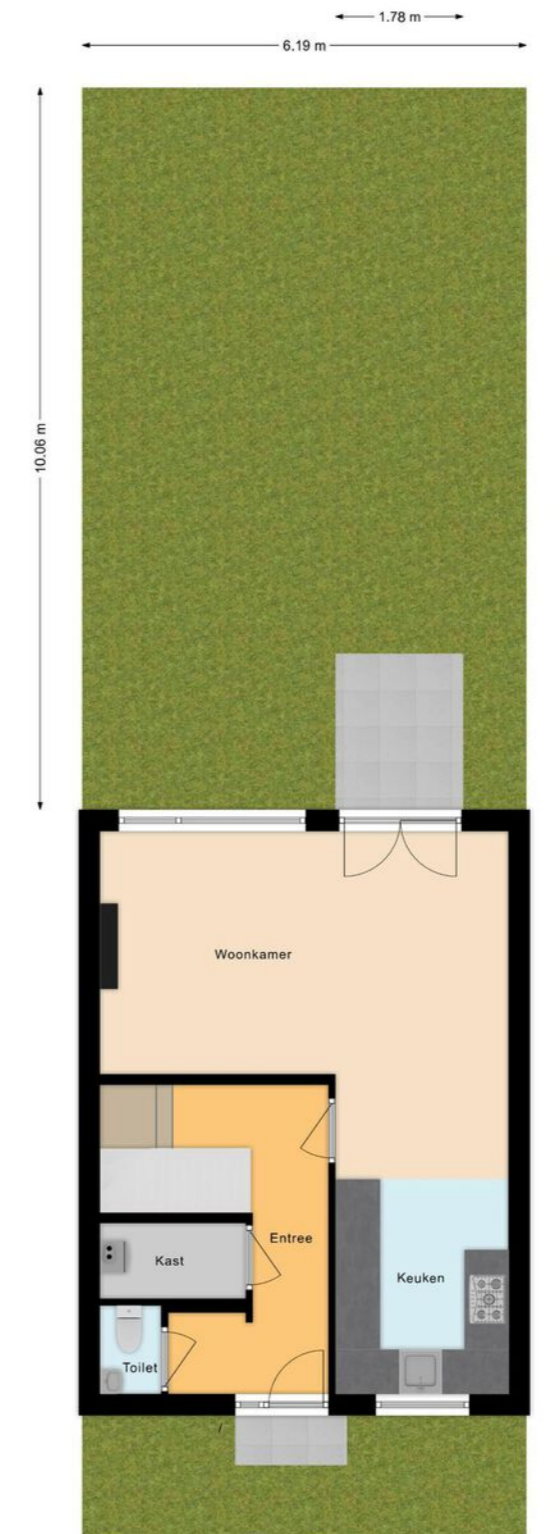



Uw referentie: ---



0 5 10 15 20 25m

<p>12345 25</p> <p>Deze kaart is noordgericht Perceelnummer Huisnummer — Vastgestelde kadastrale grens — Voorlopige kadastrale grens — Administratieve kadastrale grens — Bebouwing</p> <p>Voor een eensluidend uittreksel, geleverd op 7 juli 2023 De bewaarder van het kadaster en de openbare registers</p>	<p>Schaal 1: 500</p> <p>Kadastrale gemeente Zaandam Sectie D Perceel 3487</p>	
--	---	--

Aan dit uittreksel kunnen geen betrouwbare maten worden ontleend. De Dienst voor het kadaster en de openbare registers behoudt zich de intellectuele eigendomsrechten voor, waaronder het auteursrecht en het databankenrecht.

## Lijst van zaken

	Blijft achter	Gaat mee	Ter overname
<b>Woning - Interieur</b>			
(Voorzet) openhaard met toebehoren		•	
Verlichting, te weten			
- inbouwspots/dimmers	•		
- opbouwspots/armaturen/lampen/dimmers	•		
- losse (hang)lampen		•	
- Keuken, woonkamer		•	
(Losse)kasten, legplanken, te weten			
- Inloopkast heeft 3x Pax kast en kast in trappengat	•		
- Alle andere kasten, legplanken		•	
Raamdecoratie/zonwering binnen, te weten			
- gordijnrails	•		
- gordijnen		•	
- rolgordijnen	•		
- jaloezieën	•		
- (losse) horren/rolhorren	•		
Vloerdecoratie, te weten			
- vloerbedekking	•		
- parketvloer	•		
- houten vloer(delen)	•		
- laminaat	•		
<b>Woning - Keuken</b>			
Keukenblok (met bovenkasten)	•		
Keuken (inbouw)apparatuur, te weten			
- kookplaat	•		

# Lijst van zaken

	Blijft achter	Gaat mee	Ter overname
- (gas)fornuis	•		
- afzuigkap	•		
- combi-oven/combimagnetron	•		
- koel-vriescombinatie		•	
- vaatwasser	•		
<b>Woning - Sanitair/sauna</b>			
Toilet met de volgende toebehoren			
- toilet	•		
- toilethouder	•		
- fontein	•		
Badkamer met de volgende toebehoren			
- douche (cabine/scherf)	•		
- wastafel	•		
- wastafelmeubel	•		
- toilet	•		
<b>Woning - Exterieur/installaties/veiligheid/energiebesparing</b>			
(Voordeur)bel		•	
Alarminstallatie		•	
Rookmelders	•		
(Klok)thermostaat	•		
Zonwering buiten	•		
Telefoonaansluiting/internetaansluiting	•		
Veiligheidsschakelaar wasautomaat	•		
Warmwatervoorziening, te weten			
- CV-installatie	•		

# Lijst van zaken

	Blijft achter	Gaat mee	Ter overname
<b>Tuin - Inrichting</b>			
Tuinaanleg/bestrating	•		
Beplanting		•	
<b>Tuin - Verlichting/installaties</b>			
Buitenverlichting	•		

# Belangrijke informatie

Sfeervolle HOEKWONING met voor- en achtertuin. De woning is rustig gelegen in een groene, kindvriendelijke omgeving. Je hebt de mogelijkheid om de woning uit te breiden met een dakopbouw. Een fijn huis op een prachtige plek.

We nemen je mee:

- Woongenot: 90,1 m2
- Ruime L-vormige living met openslaande deuren naar de tuin
- Woonkamer met schouw is voorzien van een cinewall
- Voortuin en achtertuin met overkapping
- Twee slaapkamers en een inloopkast
- Extra berging naast het huis
- Gratis parkeren voor de woning
- In rustige groene, kindvriendelijke buurt
- Centrale ligging
- Uit te breiden met dakopbouw
- Door hoekligging veel privacy

Loop je met ons mee?

Via de voortuin bereiken we de overkapte voordeur van de woning. Entree met garderobe, bergkast met cv-installatie, staand toilet met fonteintje, trapopgang naar de eerste verdieping en toegang tot de L-vormige woonkamer met schouw, cinewall en open keuken. De U-vormige keuken is nieuw. De keuken heeft witte fronten en de volgende apparatuur is aanwezig: een vaatwasser, een oven, een magnetron, een gasfornuis en een Boretti afzuiginstallatie. De koelkast blijft niet staan. Op de vloer van de woonkamer ligt laminaat en

de muren zijn veelal decoratief afgewerkt. Aan de achterzijde heeft de woonkamer een groot raam en openslaande deuren naar een overkapping met een bar. Via de overkapping is de tuin bereikbaar.

Eerste verdieping:

Via de open trap bereik je de eerste verdieping. Hier tref je twee slaapkamers, een inloopkast, een bergkast met het witgoed en een ruime badkamer aan. De grote slaapkamer ligt aan de achterzijde en heeft twee raampartijen. De inloopkast en wastafel liggen centraal en de tweede slaapkamer ligt aan de voorzijde, naast de badkamer. De lichte eigentijdse badkamer is voorzien van een brede wastafel met spiegel, een extra brede inloofdouche en een zwevend toilet. Op de vloer van deze verdieping ligt eveneens laminaat.

Tuin:

De woning heeft een smalle voortuin met ruimte voor een bankje. De ruime, grotendeels betegelde achtertuin heeft groene accenten en een overkapping met een bar met inklaprukken, ruimte voor een heerlijke loungeplek en een eettafel om gezellig buiten te eten in de zomermaanden. Door de hoekligging heb je hier veel privacy. Er zijn een zonnescerm en een buitenkraan aanwezig. Er is een achterom.

Berging:

Naast de woning bevindt zich een extra berging.

# Belangrijke informatie

Parkeren:

Er is gratis parkeergelegenheid rond de woning

Ken je de omgeving al?

Deze mooie eengezinswoning (1964) is gelegen aan een rustige weg in de wijk Poelenburg. Van huis loop je in korte tijd naar het Darwinpark en naar het water. Kinderopvang en basisschool bevinden zich op loopafstand en diverse vormen van voortgezet onderwijs vind je op loop- of fietsafstand. Ook de supermarkt is vlakbij huis, en wil je uitgebreid shoppen of de bioscoop of het theater willen bezoeken, dan is het centrum van Zaandam minder dan 10 minuten fietsen ver. Sportpark Poelenburg ligt vrijwel om de hoek.

De bushalte vind je op een paar minuten lopen en het NS-station Zaandam bereik je met 10 minuten fietsen. Van hier vertrekken frequente, directe treinen naar onder meer Amsterdam-Centraal en Schiphol. Met de auto rijd je in ongeveer 5 minuten naar de snelweg A8, die direct aansluit op de ring A10. Naar Schiphol is het ongeveer 25 minuten rijden.

## Kenmerken van de woning

- ✔ Sfeervolle eengezinswoning met voortuin en mooie achtertuin
- ✔ Woonkamer met schouw, haard en voorzien van een cinewall
- ✔ Twee slaapkamers en een inloopkast
- ✔ Mogelijkheid voor uitbreiding met dakopbouw
- ✔ Gelegen in rustige, groene omgeving met veel voorzieningen dichtbij
- ✔ Uitstekend openbaar vervoer
- ✔ Uitvalswegen goed bereikbaar
- ✔ Energielabel: E
- ✔ De woning heeft 3 percelen:
  - Zaandam D 3482, betreft de woning: volle eigendom
  - Zaandam D 4844, betreft een deel van achtertuin: belast met erfpacht voor € 276,- per jaar, de offerte voor het afkopen van de grond in volle eigendom van de grond is aanwezig en dit betreft € 16.777,-- geldig tot december 2023
  - Zaandam D 3486, betreft de berging: volle eigendom
  - Zaandam D 6746, betreft een deel van de achtertuin en is in eigendom van Gemeente Zaanstad.

# Clausules koopakte

## Notariskeuze

De keuze van de notaris is voorbehouden aan de koper, echter met de volgende restricties: Indien de kosten die door de notaris in rekening zullen worden gebracht voor de aflossing en/of doorhaling van verkopers hypotheek(en) die op het verkochte rust (en), meer dan € 250,- per hypotheek (bedrag is inclusief BTW en inclusief kadastraal recht) bedragen en de kosten voor telefonische overboeking van meer dan € 25,- (bedrag is inclusief BTW) bedragen dan zal de koper dit meerdere voor zijn rekening nemen. Indien de notaris andere ongebruikelijke kosten (administratiekosten, dossierkosten, etc.) aan verkoper doorberekent, komen deze ook voor rekening van de koper. Deze bovenmatige kosten zal de notaris bij de passering van de akte direct doorberekenen aan de koper. Als de koper een notaris kiest met een standplaats die meer dan 15 kilometer van het eventuele aangekochte perceel is verwijderd, dan behoudt verkoper zich het recht voor om eventuele volmachtkosten in rekening te brengen bij de koper. Koper gaat hiermee uitdrukkelijk akkoord.

## Asbestclausule

In de onroerende zaak kunnen asbesthoudende stoffen/materialen aanwezig zijn. In het geval deze worden verwijderd dienen door koper die maatregelen en voorzieningen te worden getroffen die de wetgeving voorschrijft. Koper verklaart met deze wetgeving bekend te zijn en vrijwaart verkoper voor alle aansprakelijkheid die uit de aanwezigheid in en de verwijdering van asbest uit de desbetreffende onroerende zaak kan voortvloeien.

## Ouderdomsclausule

Koper verklaart ermee bekend te zijn dat de onroerende zaak gebouwd is omstreeks 1964. Koper is bekend met de dienovereenkomstige lagere eisen die aan de bouwkwaliteit van de onroerende zaak gesteld mogen worden. Koper aanvaardt alle in verband met die lagere bouwkwaliteit voorzienbare of te verwachten tekortkomingen van de onroerende zaak, in het bijzonder wat betreft fundering, gevels, leidingen, lozingen, daken en eventuele installaties, ook voor zover die een tijdelijke belemmering voor het normaal gebruik van de zaak zouden kunnen zijn. Koper aanvaardt alle risico's hiervan en vrijwaart verkoper en diens makelaar van aanspraken in deze nu en in de toekomst. De koper heeft de onroerende zaak wel/niet bouwkundig laten keuren en verklaart dat de onroerende zaak de eigenschappen bezit die de koper op grond van de gesloten overeenkomst mag verwachten.

## Palenclausule Zaanstreek

Koper is ermee bekend dat de woning is gebouwd in de periode tussen 1880 en 1970. De funderingen van de in deze periode in Zaanstad gebouwde woningen zijn geheel of gedeeltelijk van hout. De meeste panden van vóór 1945 zijn gefundeerd op korte houten palen, zogenaamde kleefpalen. Panden gebouwd tussen 1945 en 1970 zijn meestal gefundeerd op houten palen met zogenaamde betonopzetters. Binnen de gemeente Zaanstad zijn de funderingen van een groot aantal particuliere woningen onderzocht en in kwaliteitsklassen ingedeeld. Het betreft hier vooral panden die vóór 1945 zijn gebouwd.

Het verkochte woonhuis valt buiten het onderzoeksgebied. In afwijking van artikel 6.3 van deze koopakte en artikel 7:17 lid 1 en 2 BW komt het geheel of ten dele ontbreken van één of meer eigenschappen van de onroerende zaak voor normaal gebruik als gevolg van gebreken aan de fundering van de onroerende zaak voor rekening en risico van koper.

## Controle akte van levering en nota van afrekening

Bij deze verlenen verkoper en koper de notaris die het transport begeleidt de opdracht tot het doorzetten van de (concept) akte van levering en de (concept) nota van afrekening aan de verkoopmakelaar en de aankoopmakelaar. De aankoop- en verkoopmakelaar worden door het ontvangen van de (concept) akte van levering en de (concept) nota van afrekening in staat gesteld om te controleren of de afspraken uit de (concept) akte van levering en de (concept) nota van afrekening overeenkomen met hetgeen verkoper en koper overeengekomen zijn in de koopovereenkomst.

## Toelichtingclausule NEN meting

De Meetinstructie is gebaseerd op de NEN2580. De Meetinstructie is bedoeld om een meer eenduidige manier van meten toe te passen voor het geven van een indicatie van de gebruiksovervlakte. De Meetinstructie sluit verschillen in meetuitkomsten niet volledig uit, door bijvoorbeeld interpretatieverschillen, afrondingen of beperkingen bij het uitvoeren van de meting.

## Uitwisseling stukken t.b.v. taxatie

De verkoopmakelaar heeft het recht om de relevante stukken omtrent het verkochte, zoals de onderhavige koopovereenkomst en het eigendomsbewijs, door te zetten aan de taxateur die in opdracht van koper, ter uitvoering van het gestelde in artikel 15 (woonhuis) of artikel 18 (appartement) van deze koopovereenkomst, de woning zal taxeren. De taxateur wordt door het ontvangen van de relevante stukken in staat gesteld om de taxatie uit te voeren overeenkomstig de aan de taxatie gestelde eisen zoals voorgeschreven door marktpartijen als de NVM, het NRVT, de taxatie validatie instituten en hypotheekverstrekkers.

## Aanvulling op artikel 15.3 ontbindende voorwaarde financiering

In aanvulling hierop komen partijen overeen dat koper de/het volgende stuk(ken) dient over te leggen om te voldoen aan het vereiste van 'goed gedocumenteerd': In het kader van een mededeling, dat de ontbinding wordt ingeroepen op grond van een financieringsvoorbehoud wordt onder "goed gedocumenteerd" in ieder geval verstaan, dat de mededeling vergezeld moet gaan van bewijsstukken (met vermelding van het aangevraagde hypotheekbedrag) dat koper bij ten minste één in Nederland erkende geldverstrekende instelling een offerte heeft aangevraagd of heeft laten aanvragen en dat die aanvraag niet tot het gewenste resultaat heeft geleid. Indien de mededeling niet goed gedocumenteerd is, behoeft verkoper geen genoegen te nemen met ontbinding.

## Graag stellen wij ons aan je voor

Bert van Vulpen is al bijna zevenentwintig jaar een van de toonaangevende makelaars in de regio. Kernwoorden voor ons succes zijn: expertise, continue innovatie, grote kennis van een perfecte presentatie, onze marketing en onze marketing instelling en onze transparante, persoonlijke werkwijze.

De nauwe samenwerking tussen onze kantoren in Amsterdam, Amstelveen, Zaandam en Krommenie biedt het grote voordeel van een breed netwerk. We kunnen de kopers bereiken tussen de verschillende plaatsen waar we actief zijn. We kunnen je daarom ook helpen bij het zoeken naar een woning buiten jouw huidige woonplaats. Daarnaast zijn wij specialisten op het gebied van hypotheek. Onze gecertificeerde en geaccrediteerde AFM adviseurs kunnen je alles vertellen over al jouw opties.

Ze kunnen verhuizen mogelijk maken, zelfs als je een resterende schuld hebt. Onze kantoren zijn zes dagen per week geopend. Advies over verkoop, aankopen, hypotheek en bezichtigingen is ook mogelijk op zaterdag en 's avonds.

Vooruitstrevend en persoonlijk betrokken.  
Voor huis en werkplek, hypotheek en verzekering. **Beste makelaars.**

## Hypotheek en verzekeringen

Bert van Vulpen makelaars + hypotheek neemt je graag alles uit handen. Er komt nogal wat kijken bij het doen van een bod en het uiteindelijk definitief kopen van een huis. Onze gespecialiseerde aankoopmakelaars maken net dat verschil tussen kijken en kopen. Vaak geholpen door onze financiële specialisten.

Zij kennen de weg in hypotheekland als geen ander. Als toonaangevend makelaarskantoor doen we zoveel hypotheek adviezen, dat we ook de beste rente kunnen bieden. We kunnen hypotheek adviseren voor alle grote namen, maar ook voor kleinere vaak interessante geldgevers.

We doen dat altijd weer op een plezierige, persoonlijke wijze. We nemen de tijd voor je wanneer jij dat wilt, luisteren goed naar wat jouw wensen zijn en geven dan een helder, logisch advies. In begrijpelijke taal. Zullen we gewoon kennismaken?



**Beste Bert,**

### Wat is de waarde van mijn huis?

Bel 075 – 647 20 50 voor een GRATIS waardebepaling!





**Beste Bert,**

## Kan ik voor verzekeringen ook bij jullie terecht?



### Kopen

Je droomhuis kopen is in de drukke woningmarkt best lastig. Wij denken met je mee, geven je eerlijk advies en staan je daadkrachtig bij. Natuurlijk hoor jij het als eerste als er een interessant huis in de verkoop komt. Niet meer eindeloos zelf zoeken, maar snel vinden en kopen.



### Verkopen

Jouw huis snel én voor een goede prijs verkopen, dat kunnen wij als geen ander dankzij onze persoonlijke aanpak, ruime ervaring en grote netwerk. Samen bedenken we een verkoopstrategie die goed bij jou past. Daarna ontzorgen wij je volledig.



### Taxatie

Een taxatie geeft je snel zekerheid over de waarde van jouw (toekomstige) huis. Een hypotheek afsluiten kan niet zonder NWWI taxatierapport. Wat jouw reden ook is, wij helpen je snel met een deskundige taxatie tegen de aantrekkelijkste prijs in de regio.



### Verkoopadviesgesprek

Ben je benieuwd wat jouw huis waard is op de markt? Omdat je misschien wilt gaan verhuizen? Je kunt bij ons terecht voor een verkoopadviesgesprek van jouw huis. Één van onze makelaars komt daarvoor graag bij jou langs.



### Hypotheken

Wil je weten wat jouw financiële ruimte is voor een nieuw huis? Wil je een nieuwe hypotheek of je oude hypotheek oversluiten? Onze onafhankelijke hypotheekadviseurs brengen samen met jou je mogelijkheden in kaart. En doen vervolgens al het regelwerk voor je.



### Verzekeringen

Je wilt graag onbezorgd leven. We snappen dat je daarom je nieuwe huis én haar inwoners wilt beschermen. Onze onafhankelijke adviseurs helpen je graag met het kiezen van de juiste verzekeringen. Zodat je niet oververzekerd of onderverzekerd bent, maar precies verzekerd zoals jij wilt.



**Beste  
Bert,**

**Ik heb mijn  
droomhuis gezien  
hoe maak ik zo  
snel mogelijk  
een afspraak?**

## Contact gegevens

### Amsterdam

Keizersgracht 62-64  
1015 CS Amsterdam  
020 - 70 58 998  
amsterdam@bertvanvulpen.nl

### Amstelveen

Pieter Lastmanweg 2  
1181 XG Amstelveen  
020 - 54 51 051  
amstelveen@bertvanvulpen.nl

### Krommenie

Provincialeweg 21  
1561 KL Krommenie  
075 - 64 72 050  
krommenie@bertvanvulpen.nl

### Zaandam

Provincialeweg 174-176  
Postbus 1234, 1500 AE Zaandam  
075 - 61 79 922  
zaandam@bertvanvulpen.nl

Deze informatie is door ons met de nodige zorgvuldigheid samengesteld. Onzerzijds wordt echter geen enkele aansprakelijkheid aanvaard voor enige onvolledigheid, onjuistheid of anderszins, dan wel de gevolgen daarvan. Alle opgegeven maten en oppervlakten zijn indicatief.



Vooruitstrevend en persoonlijk betrokken.  
Voor huis en werkplek, hypotheek en  
verzekering. **Beste makelaars.**

**bertvanvulpen.nl**