



**Beste  
Bert,**

**Wat een heerlijk ruime  
maisonnette!**

**Zaandam**

Glanerbeek 18

 **bertvanvulpen**  
makelaars+hypotheek

# Welkom!

Namens de eigenaar heten wij je van harte welkom! Heel graag laten we je de woning in alle rust zien. Onze makelaar(s) beantwoorden alle vragen en vertellen over misschien wel jouw nieuwe thuis.

Wanneer je interesse hebt om het te kopen kun je dit direct laten weten. Of ons bereiken via mail, app en telefoon. De contactgegevens staan verderop in deze brochure. Heb je nu ook al een eigen huis? We komen graag langs voor een verkoopadviesgesprek en om te vertellen hoe ook jij de optimale prijs kunt krijgen.

Een hypotheek? Onze eigen AFM geaccrediteerde hypotheek adviseurs staan zes dagen en vier avonden per week voor je klaar! Als dit toch niet jouw nieuwe thuis is helpen we je graag met zoeken.

In deze markt worden veel huizen snel verkocht, zelfs nog voordat ze op Funda staan. Wij kennen alle huizen die te koop komen. Neem gerust contact op voor het maken van een afspraak voor een verhelderend gesprek over het kopen van een huis.

Veel plezier met kijken!

Hartelijke groet,  
Beste makelaars.

Vraagprijs € 390.000 k.k.

Woonoppervlakte  
**98 m<sup>2</sup>**

Inhoud  
**323 m<sup>3</sup>**

Bouwjaar  
**1978**


Energielabel  
**B**

# De woonkamer



Via de trap bereiken we de galerij en de voordeur van de woning. Ruime, lichte entreehal met garderobe en trappenhuis naar de eerste verdieping.

De sfeervolle woonkamer is groot genoeg om er een zithoek en een grote eettafel te plaatsen.

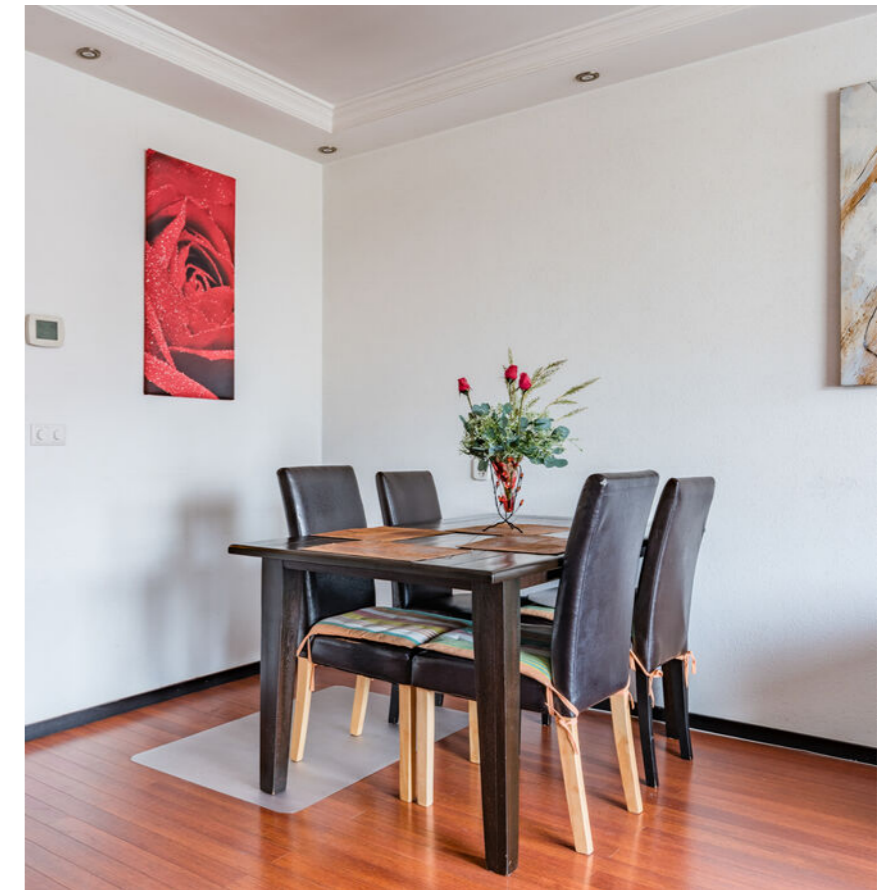

# De keuken



Vanaf de entree tref je direct aan je linkerhand de open verbinding naar de U-vormige keuken aan. De keuken heeft crème fronten en is voorzien van diverse inbouwapparatuur. Naast de keuken vind je de meterkast, het staande toilet met fonteintje en toegang tot de ruime, lichte woonkamer met het ruime balkon.



# De slaapkamers

Op de eerste verdieping tref je drie slaapkamers. De hoofdslaapkamer biedt toegang tot het balkon.



# De badkamer




De badkamer ligt centraal op de eerste verdieping.

De lichte badkamer is voorzien van een badmeubel met twee wastafels, een spiegel en een inloopdouche.




# Plattegrond

Begane grond

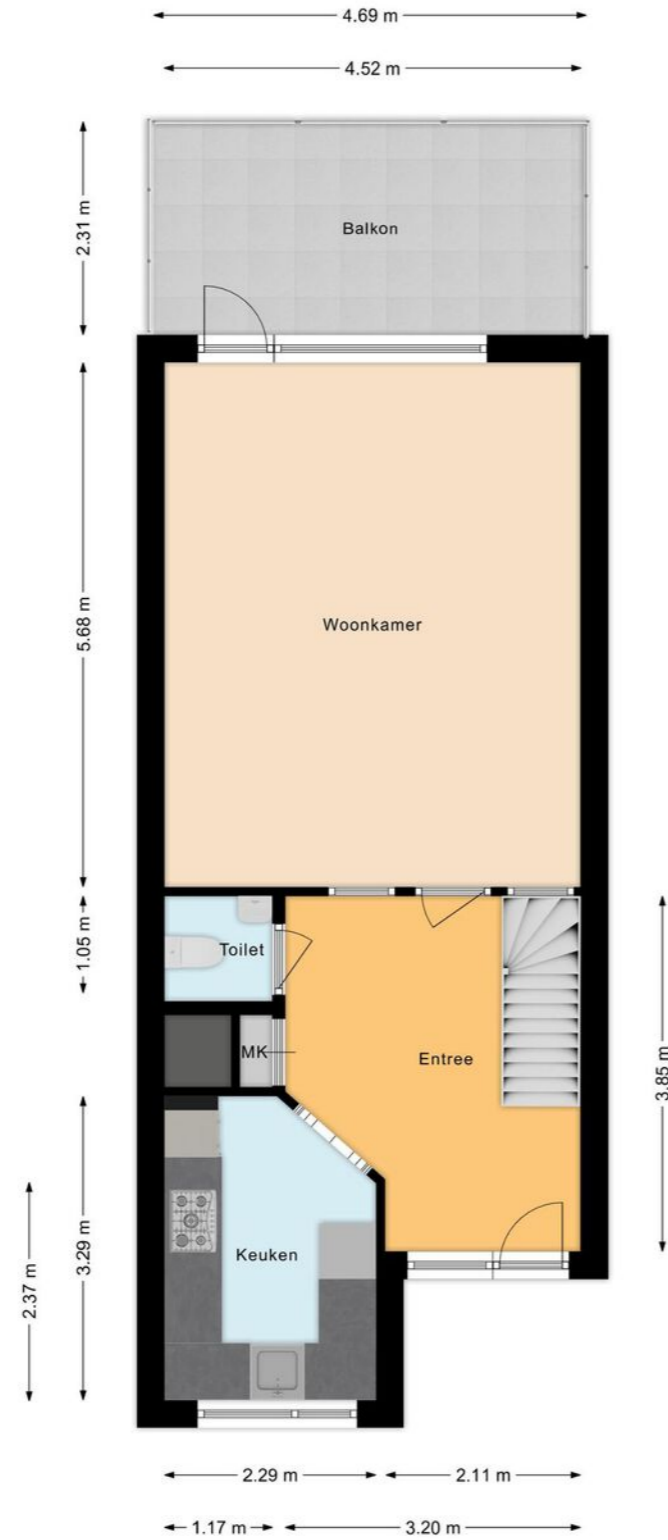


# Plattegrond

Eerste verdieping

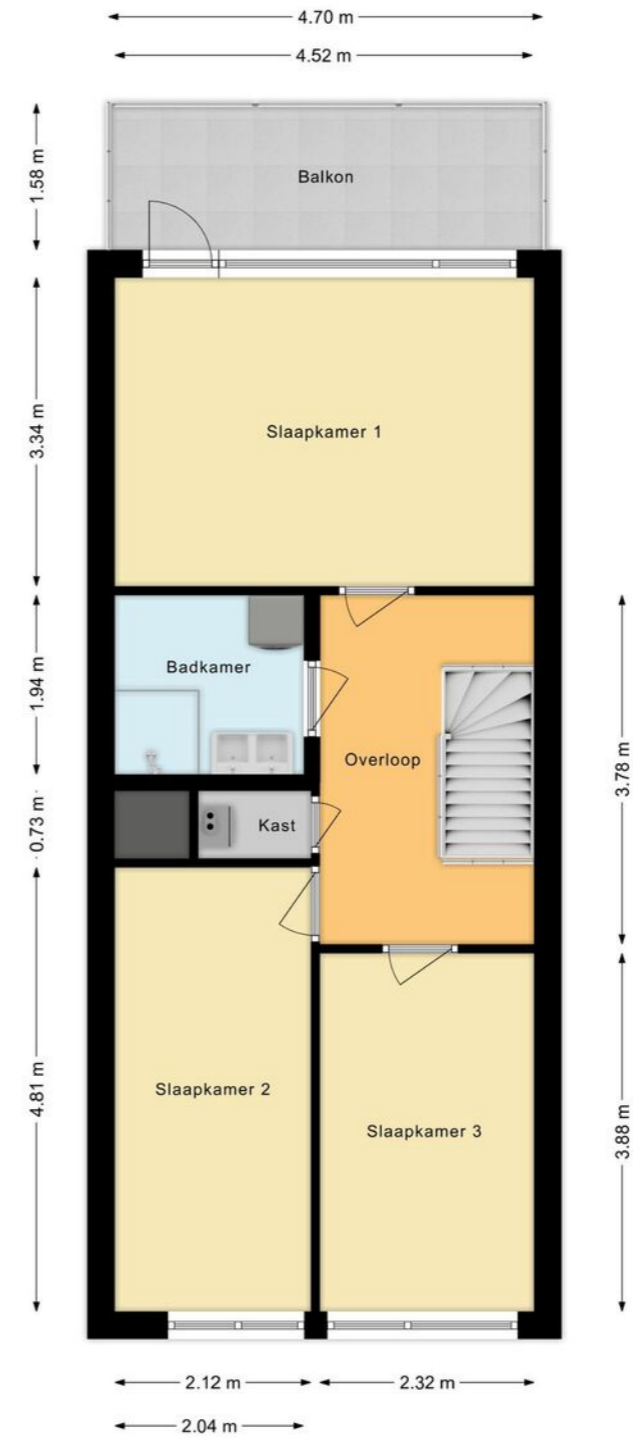

# Plattegrond


Berging

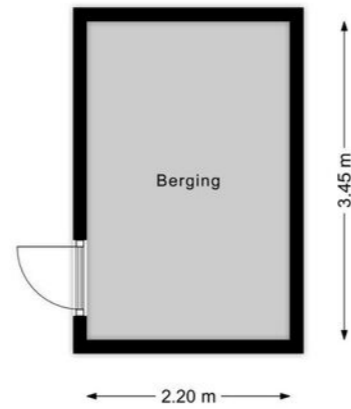

# Ligging

Kadastrale kaart

Uw referentie: ---

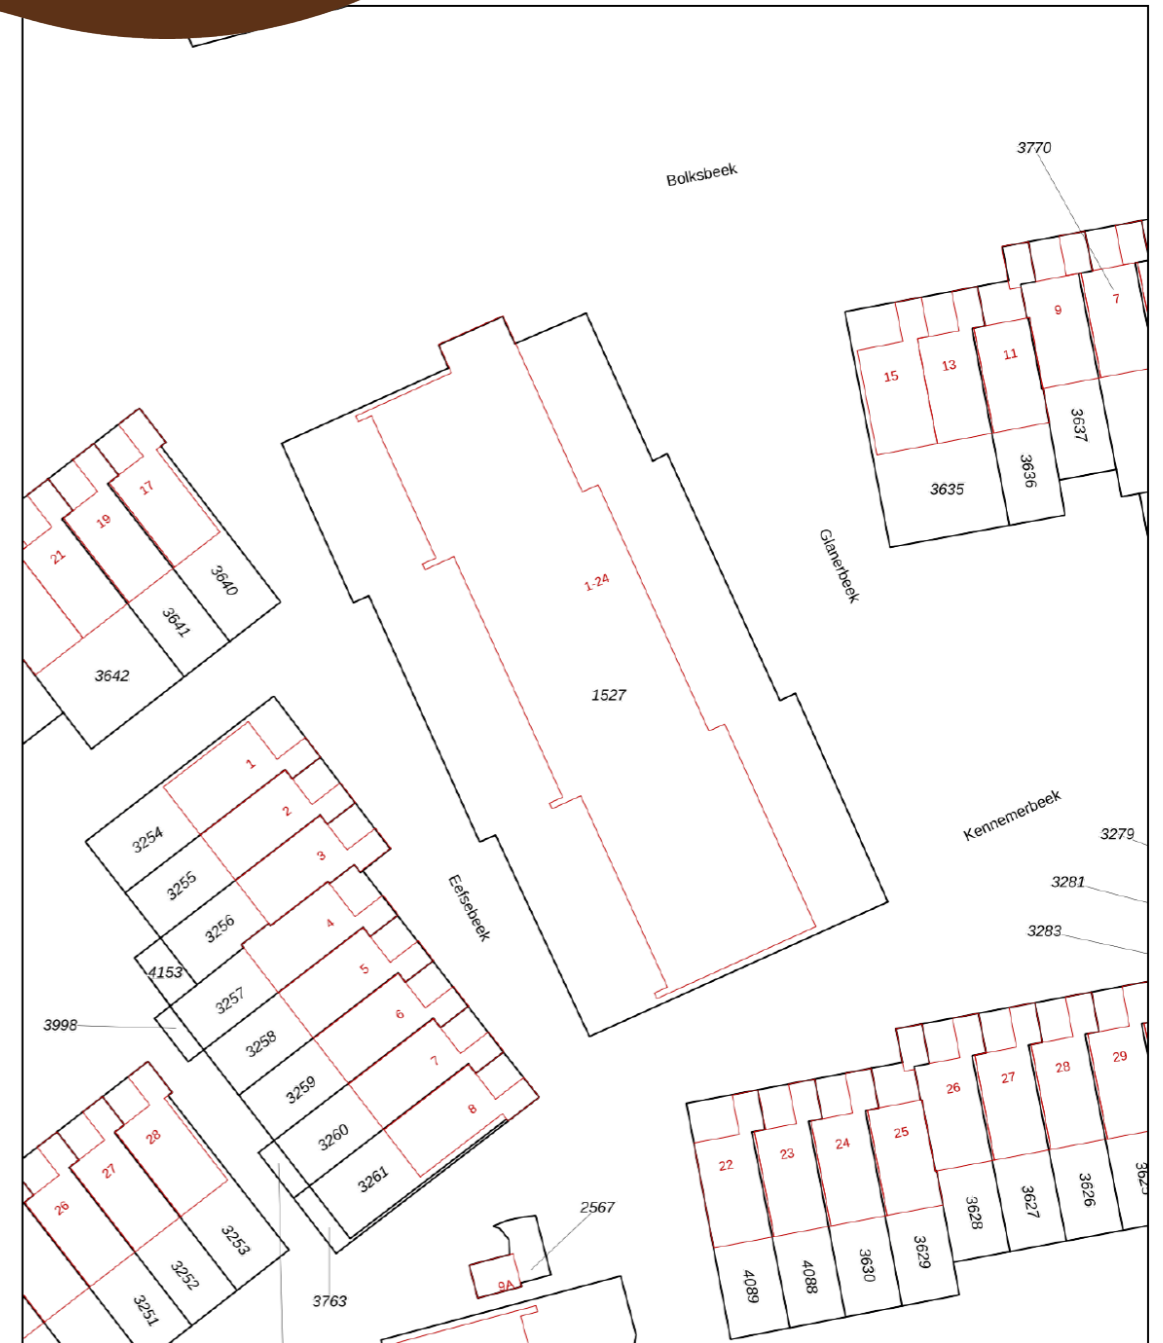

12345	Deze kaart is noordgericht	Schaal 1: 500	
25	Perceelnummer	Kadastrale gemeente Zaandam	
	Huisnummer	Sectie B	
	Vastgestelde kadastrale grens	Perceel 1527	
	Voorlopige kadastrale grens		
	Administratieve kadastrale grens		
	Bebouwing		

Voor een eensluidend uittreksel, geleverd op 17 februari 2024  
De bewaarder van het kadaster en de openbare registers

Aan dit uittreksel kunnen geen betrouwbare maten worden ontleend.  
De Dienst voor het kadaster en de openbare registers behoudt zich de intellectuele eigendomsrechten voor, waaronder het auteursrecht en het databankenrecht.



# Lijst van zaken

	Blijft achter	Gaat mee	Ter overname
<b>Woning - Exterieur/installaties/veiligheid/energiebesparing</b>			
Veiligheidsschakelaar wasautomaat	•		
Telefoonaansluiting/internetaansluiting	•		
CV-installatie	•		
(Voordeur)bel	•		
(Klok)thermostaat	•		
Zonwering buiten	•		
Brievenbus	•		
<b>Woning - Sanitair/sauna</b>			
Toiletborstel(houder)	•		
Toilet	•		
Toiletrolhouder	•		
Douche (cabine/scherf)	•		
Wastafel	•		
Wastafelmeubel	•		
<b>Woning - Interieur</b>			
Alle losse kasten v		•	
Alle bedd			•
TV meubel van glas			•
2x spiegels in de woonkamer			•
Banken		•	
Meubelkast, eettafel en salontafel		•	
Inbouwspots/dimmers	•		
Gordijnrails	•		
Gordijnen	•		
Overgordijnen	•		

# Lijst van zaken

	Blijft achter	Gaat mee	Ter overname
Vitrages	•		
Jaloezieen	•		
Laminaat	•		
<b>Woning - Keuken</b>			
Koel-vriescombinatie	•		
(Gas) fornuis	•		
Keukenblok (met bovenkasten)	•		
Afzuigkap	•		
Magnetron	•		
Oven	•		
Vaatwasser	•		
<b>Tuin</b>			
<b>Over te nemen contracten</b>			

# Belangrijke informatie

Op een rustige locatie in een kindvriendelijke omgeving staat deze uitstekend onderhouden MAISONNETTE te koop. De lichte woning heeft een ruime woonkamer met toegang tot een breed en ruim balkon met vrij uitzicht en een separate ruime keuken met inbouwapparatuur. Op de eerste verdieping tref je 3 fijne slaapkamers aan en een badkamer. Een heel sfeervol en fijn familiehuis. Bij de woning is altijd gratis parkeergelegenheid te vinden. Maak dus snel een afspraak om deze woning te bezichtigen.

We nemen je mee:

- Woongenot: 97.7 m2
- Mooie ruime hal met open trappenhuis
- Lichte woonkamer met ruim balkon
- Vrij uitzicht
- Ruime U-vormige keuken met inbouwapparatuur
- Drie fijne slaapkamers, waarvan een met balkon
- Keurig sanitair
- Centrale ligging in kindvriendelijke buurt
- Stenen (fietsen)berging op de begane grond
- Gratis parkeren

Loop je met ons mee?

Begane grond:

Gesloten entree met bel en intercom.

Gemeenschappelijke hal met trappenhuis.

Appartement:

Via de trap bereiken we de galerij en de voordeur van de woning. Ruime, lichte entreehal met garderobe en trappenhuis naar de eerste verdieping. Direct aan je linkerhand tref je de open verbinding naar de U-vormige keuken aan. De keuken heeft crème fronten en is voorzien van diverse inbouwapparatuur. Naast de keuken vind je de meterkast, het staande toilet met fonteintje en toegang tot de ruime, lichte woonkamer met het ruime balkon. De sfeervolle woonkamer is groot genoeg om er een zithoek en een grote eettafel te plaatsen. De muren, plafonds en vloer op de begane grond zijn uitstekend afgewerkt en in de woonkamer zijn in het plafond inbouwspots verwerkt.

Eerste verdieping:

Via de open trap in de hal bereik je de overloop van deze verdieping. Hier tref je een afgesloten kast met de cv-installatie aan, de badkamer en drie slaapkamers. De hoofdslaapkamer ligt aan de achterzijde en biedt toegang tot een balkon. De twee overige slaapkamers tref je aan de voorzijde aan en de badkamer ligt centraal op de verdieping. De lichte badkamer is voorzien van een badmeubel met twee wastafels, een spiegel en een inloopdouche.

# Belangrijke informatie

Berging:

Op de begane grond beschik je over een (fietsen)berging met elektra.

Parkeren:

Er is voldoende gratis parkeergelegenheid rond de woning.

Ken je de omgeving al?

Deze mooie maisonnette (1978) is gelegen aan een rustige weg in de kindvriendelijke buurt Het Kalf. Aan de voorzijde van de woning bevindt zich een parkeerhofje, aan de achterzijde een autovrije steeg. Op enkele minuten lopen bevindt zich het kleine winkelcentrum Het Kalf, met onder meer de supermarkt en diverse winkels. Naar het centrum van Zaandam fiets je in ongeveer 10 minuten. Hier vind je, behalve een groot assortiment aan winkels, ook vele cafés en restaurantjes, terrasjes en culturele faciliteiten. Op ongeveer 10 minuten lopen van de woning bevindt zich een groot sportcomplex waar je diverse sporten kunt beoefenen. De bushalte vind je op loopafstand, terwijl het NS-station Zaandam Kogerveld zich op minder dan 10 minuten fietsen bevindt. Er zijn goede verbindingen met het openbaar vervoer naar onder meer Amsterdam Centraal. Met de auto rijd je in een paar minuten naar de snelweg A7 richting Purmerend en Hoorn, of de A8 met aansluitend de ring A10 richting Amsterdam.

## Kenmerken van de woning

- ✔ Uitstekend onderhouden maisonnette met twee balkons
- ✔ Energielabel: B
- ✔ Rustig en veilig gelegen in kindvriendelijke buurt
- ✔ Winkelcentrum en sportcomplex vlakbij
- ✔ Op 10 fietsminuten van het bruisende centrum van Zaandam
- ✔ Goed openbaar vervoer o.a. naar Amsterdam
- ✔ Uitvalswegen goed bereikbaar
- ✔ Volle eigendom

# Clausules koopakte

## Notariskeuze

De keuze van de notaris is voorbehouden aan de koper, echter met de volgende restricties:  
Indien de kosten die door de notaris in rekening zullen worden gebracht voor de aflossing en/of doorhaling van verkopers hypotheek(en) die op het verkochte rust (en), meer dan € 250,- per hypotheek (bedrag is inclusief btw en inclusief kadastraal recht) bedragen en de kosten voor telefonische overboeking van meer dan € 25,- (bedrag is inclusief btw) bedragen dan zal de koper dit meerdere voor zijn rekening nemen.  
Indien de notaris andere ongebruikelijke kosten (administratiekosten, dossierkosten, etc.) aan verkoper doorberekent, komen deze ook voor rekening van de koper. Deze bovenmatige kosten zal de notaris bij de passering van de akte direct doorberekenen aan de koper. Als de koper een notaris kiest met een standplaats die meer dan 15 kilometer van het eventuele aangekochte perceel is verwijderd, dan behoudt verkoper zich het recht voor om eventuele volmachtkosten en/of legalisatiekosten in rekening te brengen bij de koper. Koper gaat hiermee uitdrukkelijk akkoord.

## Asbestclausule

In de onroerende zaak kunnen asbesthoudende stoffen/materialen aanwezig zijn. In het geval deze worden verwijderd dienen door koper die maatregelen en voorzieningen te worden getroffen die de wetgeving voorschrijft. Koper verklaart met deze wetgeving bekend te zijn en vrijwaart verkoper voor alle aansprakelijkheid die uit de aanwezigheid in en de verwijdering van asbest uit de desbetreffende onroerende zaak kan voortvloeien.

## Ouderdomsclausule

Koper verklaart ermee bekend te zijn dat de onroerende zaak gebouwd is omstreeks 1978. Koper is bekend met de dienovereenkomstige lagere eisen die aan de bouwkwaliteit van de onroerende zaak gesteld mogen worden. Koper aanvaardt alle in verband met die lagere bouwkwaliteit voorzienbare of te verwachten tekortkomingen van de onroerende zaak, in het bijzonder wat betreft fundering, gevels, leidingen, lozingen, daken en eventuele installaties, ook voor zover die een tijdelijke belemmering voor het normaal gebruik van de zaak zouden kunnen zijn.  
Koper aanvaardt alle risico's hiervan en vrijwaart verkoper en diens makelaar van aanspraken in deze nu en in de toekomst. De koper heeft de onroerende zaak wel/niet bouwkundig laten keuren en verklaart dat de onroerende zaak de eigenschappen bezit die de koper op grond van de gesloten overeenkomst mag verwachten.

## Controle akte van levering en nota van afrekening

Bij deze verlenen verkoper en koper de notaris die het transport begeleidt de opdracht tot het doorzetten van de (concept) akte van levering en de (concept) nota van afrekening aan de verkoopmakelaar en de aankoopmakelaar. De aankoop- en verkoopmakelaar worden door het ontvangen van de (concept) akte van levering en de (concept) nota van afrekening in staat gesteld om te controleren of de afspraken uit de (concept) akte van levering en de (concept) nota van afrekening overeenkomen met hetgeen verkoper en koper overeengekomen zijn in de koopovereenkomst.

## Toelichtingclausule NEN meting

De Meetinstructie is gebaseerd op de NEN2580. De Meetinstructie is bedoeld om een meer eenduidige manier van meten toe te passen voor het geven van een indicatie van de gebruiksoppervlakte. De Meetinstructie sluit verschillen in meetuitkomsten niet volledig uit, door bijvoorbeeld interpretatieverschillen, afrondingen of beperkingen bij het uitvoeren van de meting.

## Uitwisseling stukken t.b.v. taxatie

De verkoopmakelaar heeft het recht om de relevante stukken omtrent het verkochte, zoals de onderhavige koopovereenkomst en het eigendomsbewijs, door te zetten aan de taxateur die in opdracht van koper, ter uitvoering van het gestelde in artikel 15 (woonhuis) of artikel 18 (appartement) van deze koopovereenkomst, de woning zal taxeren. De taxateur wordt door het ontvangen van de relevante stukken in staat gesteld om de taxatie uit te voeren overeenkomstig de aan de taxatie gestelde eisen zoals voorgeschreven door marktpartijen als de NVM, het NRVT, de taxatie validatie instituten en hypotheekverstrekkers.

## Aanvulling op 18.3 appartement ontbindende voorwaarde financiering

In aanvulling hierop komen partijen overeen dat koper de/het volgende stuk(ken) dient over te leggen om te voldoen aan het vereiste van 'goed gedocumenteerd':  
In het kader van een mededeling, dat de ontbinding wordt ingeroepen op grond van een financieringsvoorbehoud wordt onder "goed gedocumenteerd" in ieder geval verstaan, dat de mededeling vergezeld moet gaan van bewijsstukken (met vermelding van het aangevraagde hypotheekbedrag) dat koper bij ten minste één in Nederland erkende geldverstrekende instelling een offerte heeft aangevraagd of heeft laten aanvragen en dat die aanvraag niet tot het gewenste resultaat heeft geleid. Indien de mededeling niet goed gedocumenteerd is, behoeft verkoper geen genoegen te nemen met ontbinding.

## Graag stellen wij ons aan je voor

Bert van Vulpen is al dertig jaar een van de toonaangevende makelaars in de regio. Kernwoorden voor ons succes zijn: expertise, continue innovatie, grote kennis van een perfecte presentatie, onze marketing en onze marketing instelling en onze transparante, persoonlijke werkwijze.

De nauwe samenwerking tussen onze kantoren in Amsterdam, Amstelveen, Zaandam en Krommenie biedt het grote voordeel van een breed netwerk. We kunnen de kopers bereiken tussen de verschillende plaatsen waar we actief zijn. We kunnen je daarom ook helpen bij het zoeken naar een woning buiten jouw huidige woonplaats. Daarnaast zijn wij specialisten op het gebied van hypotheek. Onze gecertificeerde en geaccrediteerde AFM-adviseurs kunnen je alles vertellen over al jouw opties.

Ze kunnen verhuizen mogelijk maken, zelfs als je een resterende schuld hebt. Onze kantoren zijn zes dagen per week geopend. Advies over verkoop, aankopen, hypotheek en bezichtigingen is ook mogelijk op zaterdag en 's avonds.

Vooruitstrevend en persoonlijk betrokken. Voor huis en werkplek, hypotheek en verzekering. **Beste makelaars.**



Zaandam, Glanerbeek 18

## Hypotheek en verzekeringen

Bert van Vulpen makelaars + hypotheek neemt je graag alles uit handen. Er komt nogal wat kijken bij het doen van een bod en het uiteindelijk definitief kopen van een huis. Onze gespecialiseerde aankoopmakelaars maken net dat verschil tussen kijken en kopen. Vaak geholpen door onze financiële specialisten.

Zij kennen de weg in hypotheekland als geen ander. Als toonaangevend makelaarskantoor doen we zoveel hypotheek adviezen, dat we ook de beste rente kunnen bieden. We kunnen hypotheek adviseren voor alle grote namen, maar ook voor kleinere vaak interessante geldgevers.

We doen dat altijd weer op een plezierige, persoonlijke wijze. We nemen de tijd voor je wanneer jij dat wilt, luisteren goed naar wat jouw wensen zijn en geven dan een helder, logisch advies. In begrijpelijke taal. Zullen we gewoon kennismaken?



**Beste Bert,**

### Wat is de waarde van mijn huis?

Bel 075 - 617 99 22 voor een GRATIS waardebepaling!



**Beste Bert,**

## Kan ik voor verzekeringen ook bij jullie terecht?



### Kopen

Je droomhuis kopen is in de drukke woningmarkt best lastig. Wij denken met je mee, geven je eerlijk advies en staan je daadkrachtig bij. Natuurlijk hoor jij het als eerste als er een interessant huis in de verkoop komt. Niet meer eindeloos zelf zoeken, maar snel vinden en kopen.



### Verkopen

Jouw huis snel én voor een goede prijs verkopen, dat kunnen wij als geen ander dankzij onze persoonlijke aanpak, ruime ervaring en grote netwerk. Samen bedenken we een verkoopstrategie die goed bij jou past. Daarna ontzorgen wij je volledig.



### Taxatie

Een taxatie geeft je snel zekerheid over de waarde van jouw (toekomstige) huis. Een hypotheek afsluiten kan niet zonder NWWI taxatierapport. Wat jouw reden ook is, wij helpen je snel met een deskundige taxatie tegen de aantrekkelijkste prijs in de regio.



### Verkoopadviesgesprek

Ben je benieuwd wat jouw huis waard is op de markt? Omdat je misschien wilt gaan verhuizen? Je kunt bij ons terecht voor een verkoopadviesgesprek van jouw huis. Één van onze makelaars komt daarvoor graag bij jou langs.



### Hypotheken

Wil je weten wat jouw financiële ruimte is voor een nieuw huis? Wil je een nieuwe hypotheek of je oude hypotheek oversluiten? Onze onafhankelijke hypotheekadviseurs brengen samen met jou je mogelijkheden in kaart. En doen vervolgens al het regelwerk voor je.



### Verzekeringen

Je wilt graag onbezorgd leven. We snappen dat je daarom je nieuwe huis én haar inwoners wilt beschermen. Onze onafhankelijke adviseurs helpen je graag met het kiezen van de juiste verzekeringen. Zodat je niet oververzekerd of onderverzekerd bent, maar precies verzekerd zoals jij wilt.



**Beste  
Bert,**

**Ik heb mijn  
droomhuis gezien  
hoe maak ik zo  
snel mogelijk  
een afspraak?**

## Contact gegevens

### Amsterdam

Keizersgracht 62-64  
1015 CS Amsterdam  
020 - 70 58 998  
amsterdam@bertvanvulpen.nl

### Amstelveen

Pieter Lastmanweg 2  
1181 XG Amstelveen  
020 - 54 51 051  
amstelveen@bertvanvulpen.nl

### Krommenie

Provincialeweg 21  
1561 KL Krommenie  
075 - 64 72 050  
krommenie@bertvanvulpen.nl

### Zaandam

Provincialeweg 174-176  
Postbus 1234, 1500 AE Zaandam  
075 - 61 79 922  
zaandam@bertvanvulpen.nl

Deze informatie is door ons met de nodige zorgvuldigheid samengesteld. Onzerzijds wordt echter geen enkele aansprakelijkheid aanvaard voor enige onvolledigheid, onjuistheid of anderszins, dan wel de gevolgen daarvan. Alle opgegeven maten en oppervlakten zijn indicatief.



Vooruitstrevend en persoonlijk betrokken.  
Voor huis en werkplek, hypotheek en  
verzekering. **Beste makelaars.**

**bertvanvulpen.nl**