



**Beste
Bert,**

**Een fijne uitgebouwde
eengezinswoning!**

Zaandam

Mahatma Ghandihof 5

 **bertvanvulpen**
makelaars+hypotheek

Welkom!

Namens de eigenaar heten wij je van harte welkom! Heel graag laten we je de woning in alle rust zien. Onze makelaar(s) beantwoorden alle vragen en vertellen over misschien wel jouw nieuwe thuis.

Wanneer je interesse hebt om het te kopen kun je dit direct laten weten. Of ons bereiken via mail, app en telefoon. De contactgegevens staan verderop in deze brochure. Heb je nu ook al een eigen huis? We komen graag langs voor een verkoopadviesgesprek en om te vertellen hoe ook jij de optimale prijs kunt krijgen.

Een hypotheek? Onze eigen AFM geaccrediteerde hypotheek adviseurs staan zes dagen en vier avonden per week voor je klaar! Als dit toch niet jouw nieuwe thuis is helpen we je graag met zoeken.

In deze markt worden veel huizen snel verkocht, zelfs nog voordat ze op Funda staan. Wij kennen alle huizen die te koop komen. Neem gerust contact op voor het maken van een afspraak voor een verhelderend gesprek over het kopen van een huis.

Veel plezier met kijken!

Hartelijke groet,
Beste makelaars.

Vraagprijs € 375.000 k.k.

Woonoppervlakte
99 m²

Inhoud
348 m³

Perceeloppervlakte
102 m²

Energielabel
B

De woonkamer



De lichte woonkamer is aan de achterzijde uitgebouwd en heeft een raampartij en een openslaande deur naar de tuin. In de uitbouw tref je een ruim daklicht aan. Je hebt hier een mooie lichtinval.



De keuken



Aan de voorzijde is de L-vormige keuken met voorraadkast gesitueerd.

De keuken heeft witte fronten en is voorzien van diverse inbouwapparatuur.



De slaapkamers

Op de eerste verdieping tref je drie slaapkamers. Eén slaapkamer krijgt daglicht binnen via een Velux dakraam.



De badkamer

De badkamer tref je ook op de eerste verdieping. In de badkamer tref je een badmeubel met wastafel en spiegel aan, een staand toilet en een inloopdouche.



De tweede verdieping

Deze verdieping heeft aan de voorzijde een dakkapel. Hier is slaapkamer nummer vier te vinden en nog bergruimte. Op de overloop vind je de aansluiting voor het witgoed en de technische installatie.




De tuin



De woning heeft een deels groene, deels met vlonders bedekte, beschutte achtertuin.


Aan de woning vast vind je een overkapping en achter in de tuin staat een houten (fietsen)berging.

Er is een achterom.

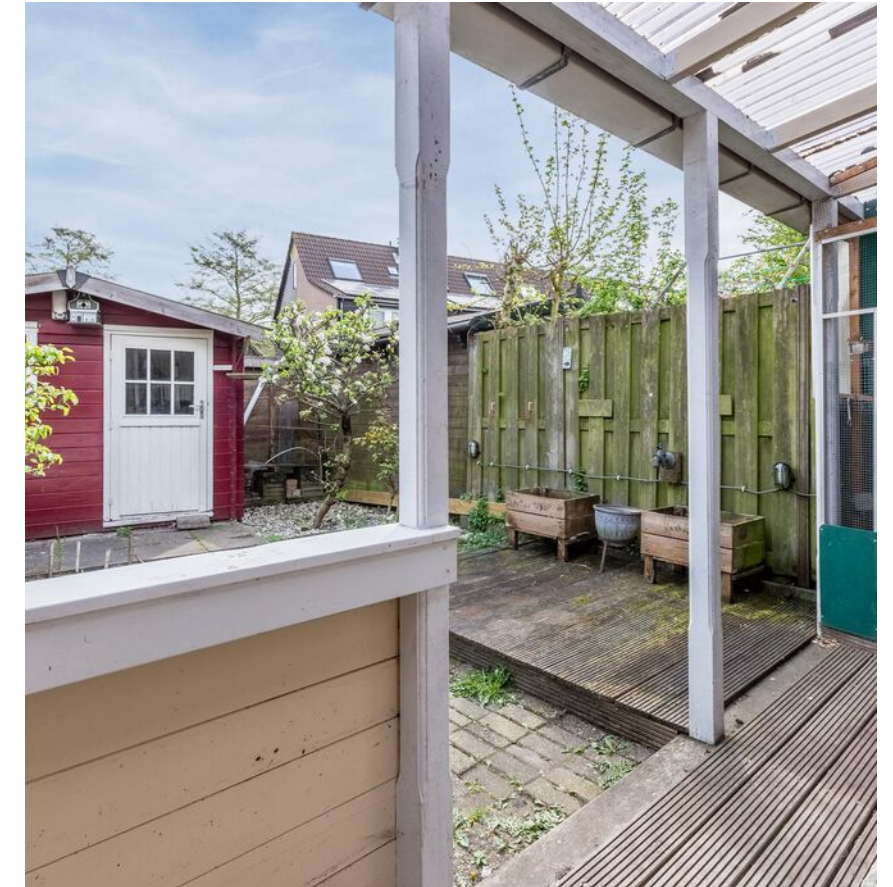

Plattegrond

Begane grond

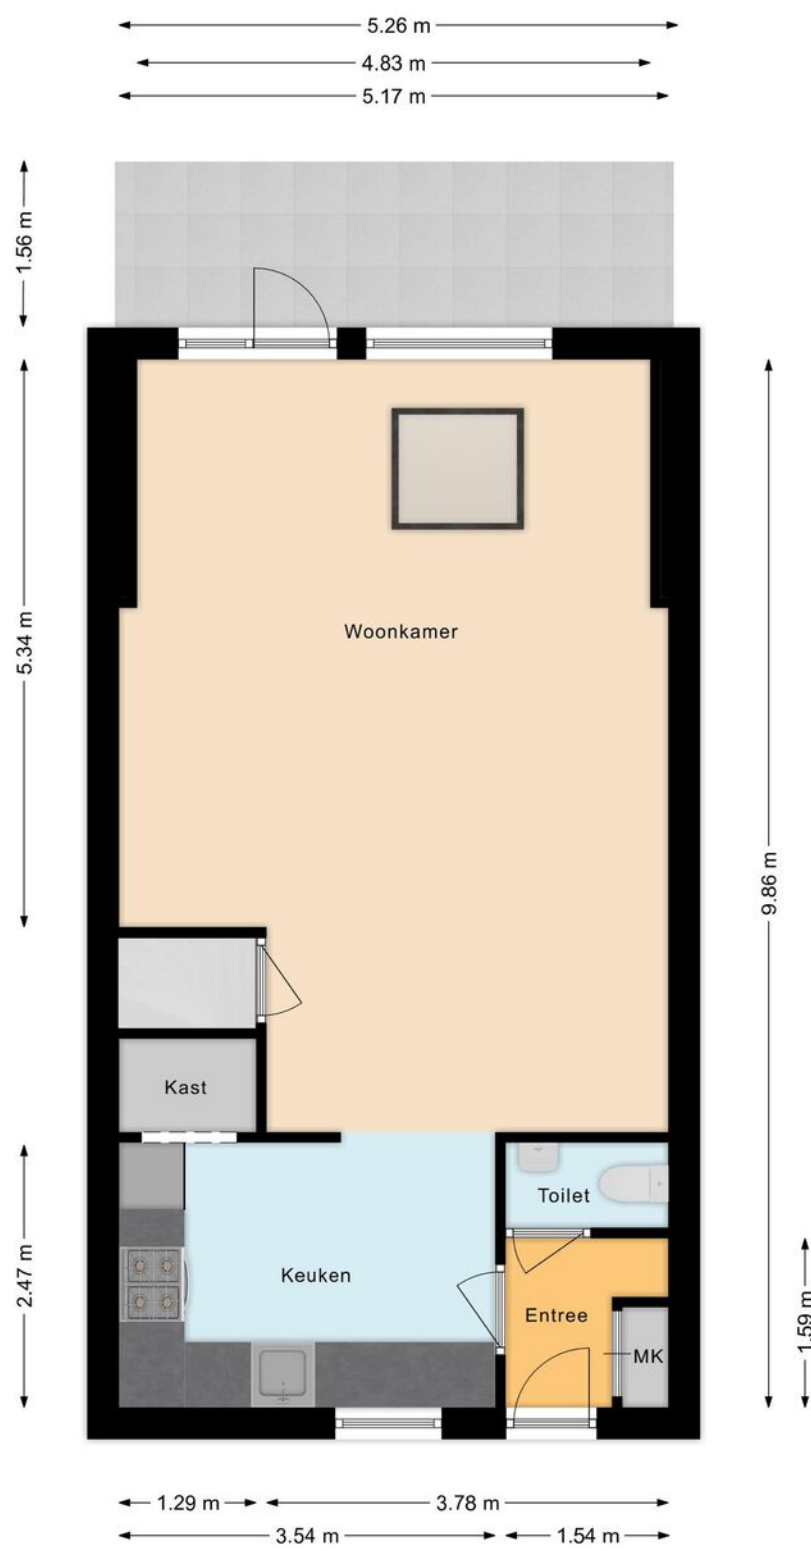


Plattegrond

Eerste verdieping




Plattegrond

Tweede verdieping

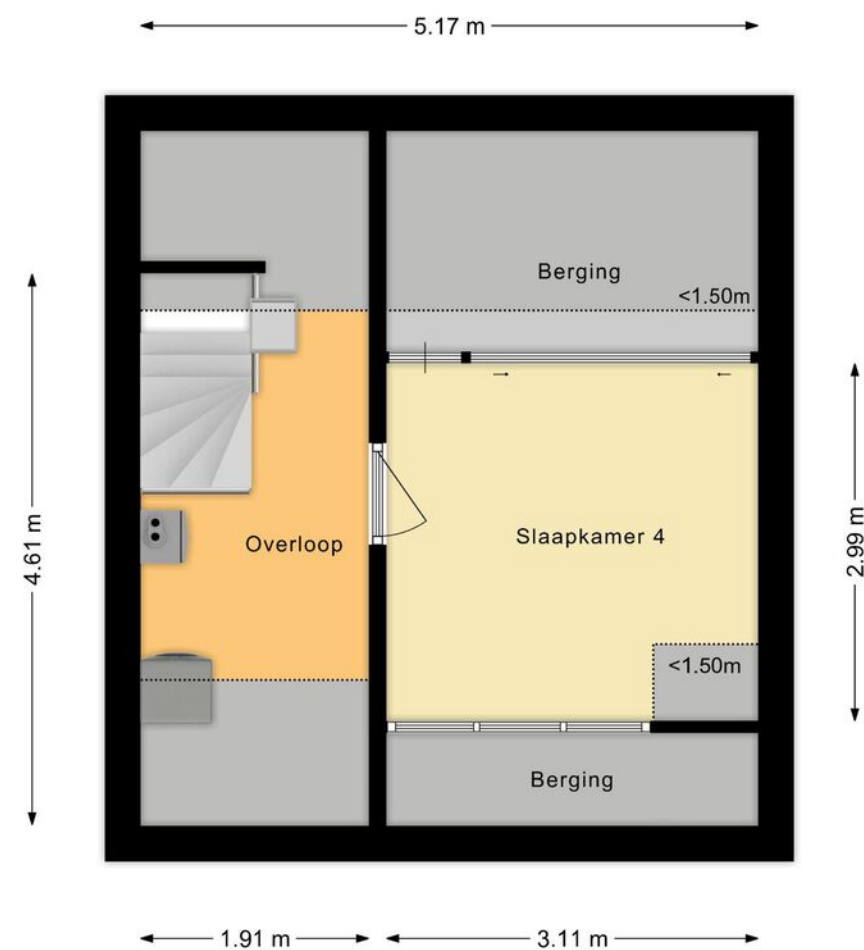

Overzichts- plattegrond

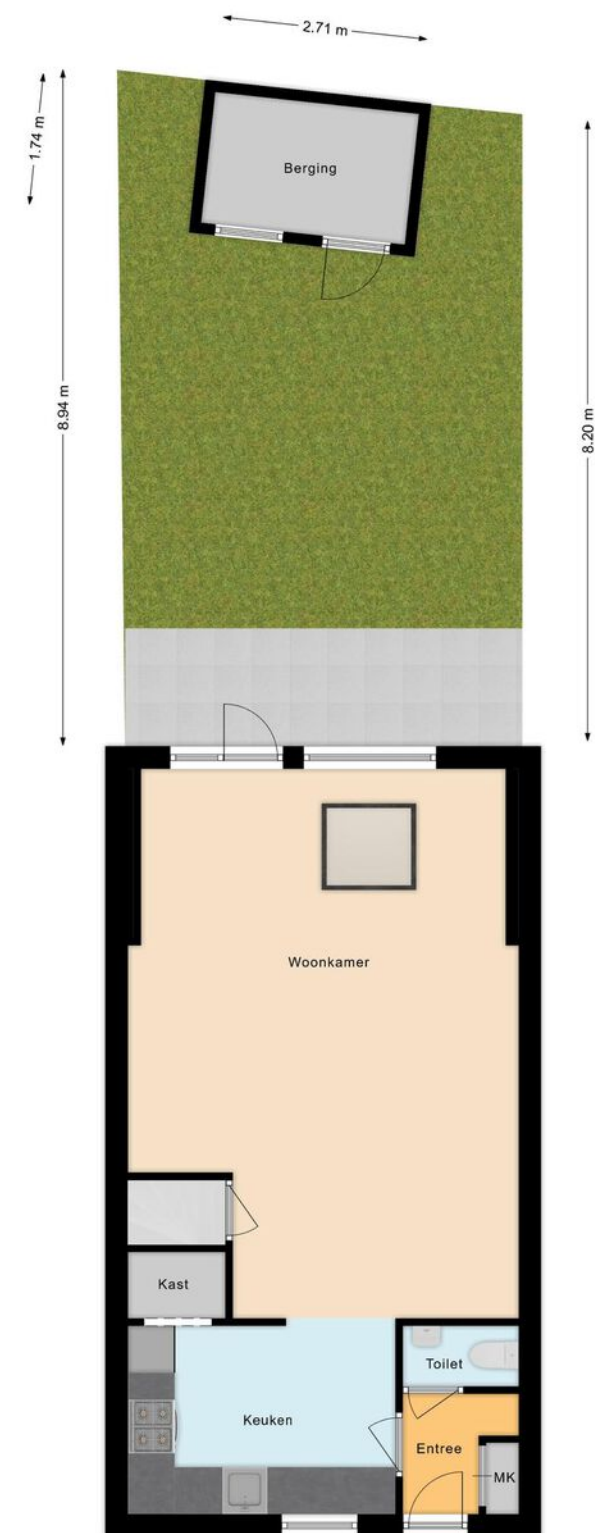

Uw referentie: ---

Lijst van
zaken



12345
25

Deze kaart is noordgericht

Perceelnummer

Huisnummer

Vastgestelde kadastrale grens

Voorlopige kadastrale grens

Administratieve kadastrale grens

Bebouwing

Schaal 1: 500

Kadastrale gemeente Zaandam

Sectie K

Perceel 12066

kadaster

Aan dit uittreksel kunnen geen betrouwbare maten worden ontleend.
De Dienst voor het kadaster en de openbare registers behoudt zich de intellectuele eigendomsrechten voor, waaronder het auteursrecht en het databankenrecht.

	Blijft achter	Gaat mee	Ter overname
Woning - Interieur			
Inbouwspots/dimmers	•		
Losse (hang)lampen		•	
bank in de woonkamer	•		
Gordijnrails	•		
Gordijnen	•		
Lamellen		•	
kurk	•		
tafelhaard		•	
Woning - Keuken			
Keukenblok (met bovenkasten)	•		
Koffiezetapparaat	•		
tweede koffiezetapparaat		•	
Woning - Sanitair/sauna			
Toilet	•		
Toiletrolhouder	•		
Toiletborstel(houder)	•		
Fontein	•		
Ligbad	•		
Woning - Exterieur/installaties/veiligheid/ energiebesparing			
(Voordeur)bel	•		
Rookmelders	•		
CV-installatie	•		
Waterslot wasautomaat		•	

Lijst van zaken

	Blijft achter	Gaat mee	Ter overname
Tuin			
Tuinaanleg/bestrating	•		
volière	•		
Tuinhuis/buitenberging	•		
Kasten/werkbank in tuinhuis/berging	•		

Belangrijke informatie

Op een rustige locatie is deze mooie, lichte eengezinswoning te koop. De woning is uitgebouwd en heeft een beschutte achtertuin met overkapping en houten berging. Je vindt hier verder een open keuken en 4 slaapkamers. De woning biedt zeker ook de mogelijkheid om je eigen indeling en ideeën te verwezenlijken. Kortom: een heel leuke en betaalbare woning in een fijne, kindvriendelijke buurt. Maak dus snel een afspraak om dit huis te bezichtigen.

We nemen je mee:

- Woongenot: 99 m2
- Vrij uitzicht
- Lichte uitgebouwde woonkamer met daklicht
- In het plafond zijn inbouwspots verwerkt
- Open keuken met inbouwapparatuur
- 4 slaapkamers verdeeld over 2 verdiepingen
- Dakkapel voorzijde
- Net sanitair
- Beschutte achtertuin met overkapping en (fietsen)berging
- Centrale ligging in kindvriendelijke buurt
- Voldoende parkeergelegenheid

Loop je met ons mee?

Begane grond:

Via de brede stoep bereiken we de voordeur van de woning. Entree met meterkast en garderobe, staand toilet met fonteintje en toegang tot de uitgebouwde woonkamer met open keuken. De lichte woonkamer is aan de achterzijde uitgebouwd en heeft een raampartij en een openslaande deur naar de tuin. In de uitbouw tref je een ruim daklicht aan. Je hebt hier

een mooie lichtinval. Aan de voorzijde is de L-vormige keuken met voorraadvast gesitueerd. De keuken heeft witte fronten en is voorzien van diverse inbouwapparatuur. Er ligt een lichte vloer in de woonkamer en de muren en plafonds zijn strak afgewerkt. In het plafond van de woonkamer tref je inbouwspots aan. In de woonkamer vind je een toegangsdeur tot een kleine hal met de trap naar de eerste verdieping.

Eerste verdieping:

Via de met halvemaantjes beklede trap bereiken we de overloop van deze verdieping. Hier zijn drie slaapkamers en de badkamer te vinden. Twee slaapkamers liggen aan de voorzijde en de derde slaapkamer ligt aan de achterzijde, naast de badkamer. Deze twee ruimtes krijgen via een Velux dakraam daglicht binnen. In de badkamer tref je een badmeubel met wastafel en spiegel aan, een staand toilet en een inloofdouche. Op deze verdieping ligt laminaat op de vloer.

Tweede verdieping:

Deze verdieping heeft aan de voorzijde een dakkapel. Hier is slaapkamer nummer vier te vinden en nog bergruimte. Op de overloop vind je de aansluiting voor het witgoed en de technische installatie.

Belangrijke informatie

Tuin:

De woning heeft een deels groene, deels met vlonders bedekte, beschutte achtertuin. Aan de woning vast vind je een overkapping en achter in de tuin staat een houten (fietsen)berging. Er is een achterom.

Parkeren:

Er is parkeergelegenheid rond de woning.

Ken je de omgeving al?

Deze fijne eengezinswoning(1988) is gelegen aan een rustige weg in de gewilde, kindvriendelijke wijk Westerwatering, op ongeveer een kwartier lopen van het bruisende centrum van Zaandam met al zijn voorzieningen en culturele faciliteiten. De supermarkt vind je op korte loopafstand en hetzelfde geldt voor kinderopvang en scholen. De vele sportfaciliteiten van Zaandam zijn per fiets goed bereikbaar. Vlakbij huis vind je meerdere speeltuintjes voor de kinderen.

De bushalte en het NS-station van Zaandam bevinden zich op loopafstand. Er zijn snelle, directe treinverbindingen naar onder meer Amsterdam Centraal en Schiphol. Met de auto zijn de A7 richting Purmerend en Hoorn en de A8 met aansluitend de ring A10 richting Amsterdam vlot bereikbaar.

Kenmerken van de woning

- ✔ Rustig gelegen, lichte, uitgebouwde eengezinswoning met beschutte achtertuin
- ✔ Mogelijkheid om eigen ideeën te verwezenlijken
- ✔ Energielabel: B
- ✔ 4 fijne slaapkamers
- ✔ Op loopafstand van het bruisende centrum van Zaandam
- ✔ Gelegen in kindvriendelijke buurt met alle voorzieningen dichtbij
- ✔ Goed openbaar vervoer (trein en bus)
- ✔ Uitvalswegen goed bereikbaar
- ✔ De woning is belast met erfpacht

Clausules koopakte

Notariskeuze

De keuze van de notaris is voorbehouden aan de koper, echter met de volgende restricties:
Indien de kosten die door de notaris in rekening zullen worden gebracht voor de aflossing en/of doorhaling van verkopers hypothe(e)k(en) die op het verkochte rust (en), meer dan € 250,- per hypotheek (bedrag is inclusief btw en inclusief kadastraal recht) bedragen en de kosten voor telefonische overboeking van meer dan € 25,- (bedrag is inclusief btw) bedragen dan zal de koper dit meerdere voor zijn rekening nemen. Indien de notaris andere ongebruikelijke kosten (administratiekosten, dossierkosten, etc.) aan verkoper doorberekent, komen deze ook voor rekening van de koper. Deze bovenmatige kosten zal de notaris bij de passering van de akte direct doorberekenen aan de koper. Als de koper een notaris kiest met een standplaats die meer dan 15 kilometer van het eventuele aangekochte perceel is verwijderd, dan behoudt verkoper zich het recht voor om eventuele volmachtkosten en/of legalisatiekosten in rekening te brengen bij de koper. Koper gaat hiermee uitdrukkelijk akkoord.

Asbestclausule

In de onroerende zaak kunnen asbesthoudende stoffen/materialen aanwezig zijn. In het geval deze worden verwijderd dienen door koper die maatregelen en voorzieningen te worden getroffen die de wetgeving voorschrijft. Koper verklaart met deze wetgeving bekend te zijn en vrijwaart verkoper voor alle aansprakelijkheid die uit de aanwezigheid in en de verwijdering van asbest uit de desbetreffende onroerende zaak kan voortvloeien.

Ouderdomsclausule

Koper verklaart ermee bekend te zijn dat de onroerende zaak gebouwd is omstreeks 1988. Koper is bekend met de dienovereenkomstige lagere eisen die aan de bouwkwaliteit van de onroerende zaak gesteld mogen worden. Koper aanvaardt alle in verband met die lagere bouwkwaliteit voorzienbare of te verwachten tekortkomingen van de onroerende zaak, in het bijzonder wat betreft fundering, gevels, leidingen, lozingen, daken en eventuele installaties, ook voor zover die een tijdelijke belemmering voor het normaal gebruik van de zaak zouden kunnen zijn. Koper aanvaardt alle risico's hiervan en vrijwaart verkoper en diens makelaar van aanspraken in deze nu en in de toekomst. De koper heeft de onroerende zaak wel/niet bouwkundig laten keuren en verklaart dat de onroerende zaak de eigenschappen bezit die de koper op grond van de gesloten overeenkomst mag verwachten.

Controle akte van levering en nota van afrekening

Bij deze verlenen verkoper en koper de notaris die het transport begeleidt de opdracht tot het doorzetten van de (concept) akte van levering en de (concept) nota van afrekening aan de verkoopmakelaar en de aankoopmakelaar. De aankoop- en verkoopmakelaar worden door het ontvangen van de (concept) akte van levering en de (concept) nota van afrekening in staat gesteld om te controleren of de afspraken uit de (concept) akte van levering en de (concept) nota van afrekening overeenkomen met hetgeen verkoper en koper overeengekomen zijn in de koopovereenkomst.

Toelichtingclausule NEN meting

De Meetinstructie is gebaseerd op de NEN2580.

De Meetinstructie is bedoeld om een meer eenduidige manier van meten toe te passen voor het geven van een indicatie van de gebruiksovereenkomst.

De Meetinstructie sluit verschillen in meetuitkomsten niet volledig uit, door bijvoorbeeld interpretatie-verschillen, afrondingen of beperkingen bij het uitvoeren van de meting.

Huisvestingsverordening gemeente Zaanstad

Koper verklaart erop te zijn gewezen en ermee bekend te zijn dat in de huidige Huisvestingsverordening van de gemeente Zaanstad is opgenomen dat voor koopwoningen met een WOZ-waarde tot en met driehonderdnegentigduizend euro (€ 405.000,00) een zogenaamde opkoopbescherming geldt, waaruit voortvloeit dat deze woningen na aankoop vier jaar lang niet verhuurd mogen worden zonder vergunning van de gemeente Zaanstad.

Uitwisseling stukken t.b.v. taxatie

De verkoopmakelaar heeft het recht om de relevante stukken omtrent het verkochte, zoals de onderhavige koopovereenkomst en het eigendomsbewijs, door te zetten aan de taxateur die in opdracht van koper, ter uitvoering van het gestelde in artikel 15 (woonhuis) of artikel 18 (appartement) van deze koopovereenkomst, de woning zal taxeren. De taxateur wordt door het ontvangen van de relevante stukken in staat gesteld om de taxatie uit te voeren overeenkomstig de aan de taxatie gestelde eisen zoals voorgeschreven door marktpartijen als de NVM, het NRV, de taxatie validatie instituten en hypotheekverstrekkers.

Aanvulling op artikel 15.3 ontbindende voorwaarde financiering

In aanvulling hierop komen partijen overeen dat koper de/ het volgende stuk(ken) dient over te leggen om te voldoen aan het vereiste van 'goed gedocumenteerd': In het kader van een mededeling, dat de ontbinding wordt ingeroepen op grond van een financieringsvoorbehoud wordt onder "goed gedocumenteerd" in ieder geval verstaan, dat de mededeling vergezeld moet gaan van bewijsstukken (met vermelding van het aangevraagde hypotheekbedrag) dat koper bij ten minste één in Nederland erkende geldverstrekker instelling een offerte heeft aangevraagd of heeft laten aanvragen en dat die aanvraag niet tot het gewenste resultaat heeft geleid. Indien de mededeling niet goed gedocumenteerd is, behoeft verkoper geen genoegen te nemen met ontbinding.

Graag stellen wij ons aan je voor

Bert van Vulpen is al dertig jaar een van de toonaangevende makelaars in de regio. Kernwoorden voor ons succes zijn: expertise, continue innovatie, grote kennis van een perfecte presentatie, onze marketing en onze marketing instelling en onze transparante, persoonlijke werkwijze.

De nauwe samenwerking tussen onze kantoren in Amsterdam, Amstelveen, Zaanstad en Krommenie biedt het grote voordeel van een breed netwerk. We kunnen de kopers bereiken tussen de verschillende plaatsen waar we actief zijn. We kunnen je daarom ook helpen bij het zoeken naar een woning buiten jouw huidige woonplaats. Daarnaast zijn wij specialisten op het gebied van hypotheek. Onze gecertificeerde en geaccrediteerde AFM-adviseurs kunnen je alles vertellen over al jouw opties.

Ze kunnen verhuizen mogelijk maken, zelfs als je een resterende schuld hebt. Onze kantoren zijn zes dagen per week geopend. Advies over verkoop, aankopen, hypotheek en bezichtigingen is ook mogelijk op zaterdag en 's avonds.

Vooruitstrevend en persoonlijk betrokken. Voor huis en werkplek, hypotheek en verzekering. **Beste makelaars.**



Hypotheken en verzekeringen

Bert van Vulpen makelaars + hypotheek neemt je graag alles uit handen. Er komt nogal wat kijken bij het doen van een bod en het uiteindelijk definitief kopen van een huis. Onze gespecialiseerde aankoopmakelaars maken net dat verschil tussen kijken en kopen. Vaak geholpen door onze financiële specialisten.

Zij kennen de weg in hypotheekland als geen ander. Als toonaangevend makelaarskantoor doen we zoveel hypotheek adviezen, dat we ook de beste rente kunnen bieden. We kunnen hypotheek adviseren voor alle grote namen, maar ook voor kleinere vaak interessante geldgevers.

We doen dat altijd weer op een plezierige, persoonlijke wijze. We nemen de tijd voor je wanneer jij dat wilt, luisteren goed naar wat jouw wensen zijn en geven dan een helder, logisch advies. In begrijpelijke taal. Zullen we gewoon kennismaken?



**Beste
Bert,**

Wat is de waarde van mijn huis?

Bel 075 - 617 99 22 voor een
GRATIS waardebepaling!



Kopen

Je droomhuis kopen is in de drukke woningmarkt best lastig. Wij denken met je mee, geven je eerlijk advies en staan je daadkrachtig bij. Natuurlijk hoor jij het als eerste als er een interessant huis in de verkoop komt. Niet meer eindeloos zelf zoeken, maar snel vinden en kopen.



Verkopen

Jouw huis snel én voor een goede prijs verkopen, dat kunnen wij als geen ander dankzij onze persoonlijke aanpak, ruime ervaring en grote netwerk. Samen bedenken we een verkoopstrategie die goed bij jou past. Daarna ontzorgen wij je volledig.



Taxatie

Een taxatie geeft je snel zekerheid over de waarde van jouw (toekomstige) huis. Een hypotheek afsluiten kan niet zonder NWWI taxatierapport. Wat jouw reden ook is, wij helpen je snel met een deskundige taxatie tegen de aantrekkelijkste prijs in de regio.



**Beste
Bert,**

**Kan ik voor
verzekeringen
ook bij jullie
terecht?**



Verkoopadviesgesprek

Ben je benieuwd wat jouw huis waard is op de markt? Omdat je misschien wilt gaan verhuizen? Je kunt bij ons terecht voor een verkoopadviesgesprek van jouw huis. Één van onze makelaars komt daarvoor graag bij jou langs.



Hypotheken

Wil je weten wat jouw financiële ruimte is voor een nieuw huis? Wil je een nieuwe hypotheek of je oude hypotheek oversluiten? Onze onafhankelijke hypotheekadviseurs brengen samen met jou je mogelijkheden in kaart. En doen vervolgens al het regelwerk voor je.



Verzekeringen

Je wilt graag onbezorgd leven. We snappen dat je daarom je nieuwe huis én haar inwoners wilt beschermen. Onze onafhankelijke adviseurs helpen je graag met het kiezen van de juiste verzekeringen. Zodat je niet oververzekerd of onderverzekerd bent, maar precies verzekerd zoals jij wilt.

**Beste
Bert,**

**Ik heb mijn
droomhuis gezien
hoe maak ik zo
snel mogelijk
een afspraak?**

Contact gegevens

Amsterdam

Keizersgracht 62-64

1015 CS Amsterdam

020 - 70 58 998

amsterdam@bertvanvulpen.nl

Amstelveen

Pieter Lastmanweg 2

1181 XG Amstelveen

020 - 54 51 051

amstelveen@bertvanvulpen.nl

Krommenie

Provincialeweg 21

1561 KL Krommenie

075 - 64 72 050

krommenie@bertvanvulpen.nl

Zaandam

Provincialeweg 174-176

Postbus 1234, 1500 AE Zaandam

075 - 61 79 922

zaandam@bertvanvulpen.nl

Zaandam, Mahatma Gandhihof 5

Deze informatie is door ons met de nodige zorgvuldigheid samengesteld. Onzerzijds wordt echter geen enkele aansprakelijkheid aanvaard voor enige onvolledigheid, onjuistheid of anderszins, dan wel de gevolgen daarvan. Alle opgegeven maten en oppervlakten zijn indicatief.



Vooruitstrevend en persoonlijk betrokken.
Voor huis en werkplek, hypotheek en
verzekering. **Beste makelaars.**

bertvanvulpen.nl