



**Beste
Bert,**

Mag ik hier wonen?

Assendelft

Dolomieten 24

 **bertvanvulpen**
makelaars+hypotheek

Welkom!

Namens de eigenaar heten wij je van harte welkom! Heel graag laten we je de woning in alle rust zien. Onze makelaar(s) beantwoorden alle vragen en vertellen over misschien wel jouw nieuwe thuis.

Wanneer je interesse hebt om het te kopen kun je dit direct laten weten. Of ons bereiken via mail, app en telefoon. De contactgegevens staan verderop in deze brochure. Heb je nu ook al een eigen huis? We komen graag langs voor een verkoopadviesgesprek en om te vertellen hoe ook jij de optimale prijs kunt krijgen.

Een hypotheek? Onze eigen AFM geaccrediteerde hypotheek adviseurs staan zes dagen en vier avonden per week voor je klaar! Als dit toch niet jouw nieuwe thuis is helpen we je graag met zoeken.

In deze markt worden veel huizen snel verkocht, zelfs nog voordat ze op Funda staan. Wij kennen alle huizen die te koop komen. Neem gerust contact op voor het maken van een afspraak voor een verhelderend gesprek over het kopen van een huis.

Veel plezier met kijken!

Hartelijke groet,
Beste makelaars.

Vraagprijs € 525.000 k.k.

Woonoppervlakte
145 m²

Inhoud
503 m³

Perceeloppervlakte
142 m²

Energie label
A

De woonkamer

Deze ruime living is
tuingericht en biedt
veel natuurlijk
lichtinval, dankzij de
verbinding van de
schuifpui met de tuin!



De keuken

De moderne keuken heeft creme fronten, een donker aanrechtblad en is voorzien van diverse inbouwapparatuur.



1e verdieping

Hier zijn twee royale slaapkamers en één kleinere slaapkamer met brede vaste kast te vinden.



De badkamer

In de lichte badkamer
tref je een wastafel
met spiegel, een
zwevend toilet, een
ligbad en een
inloopdouche aan.



2e verdieping

Hier is de ruime vierde slaap-/werkkamer. Deze kamer heeft een toegangsdeur tot het ruime dakterras en er is veel bergruimte!




De tuin

De diepe achtertuin biedt ruimte voor een loungeplek en beschikt over een zonnescherm voor schaduw.




Plattegrond

Begane grond

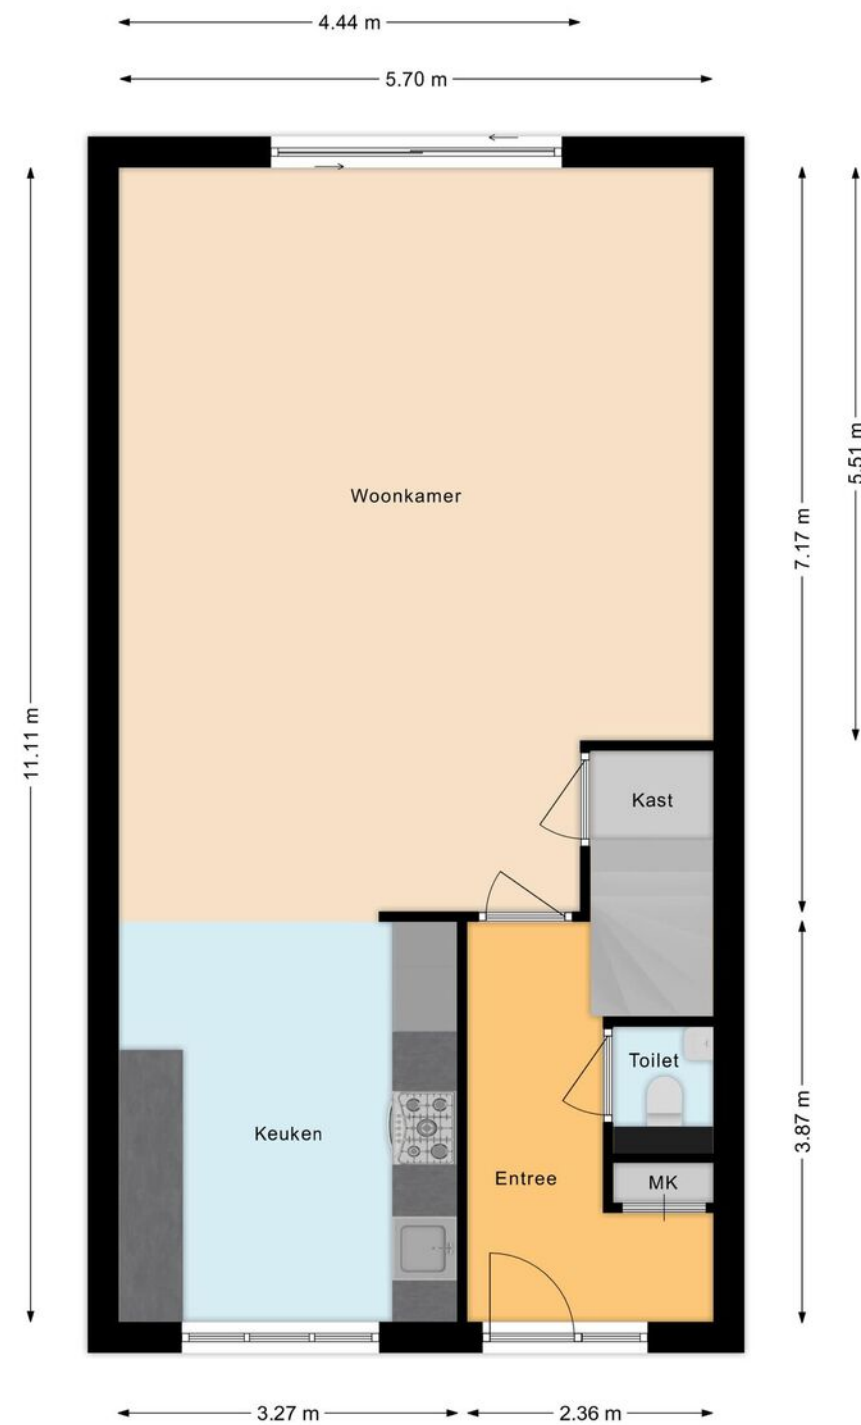


Plattegrond

Eerste verdieping

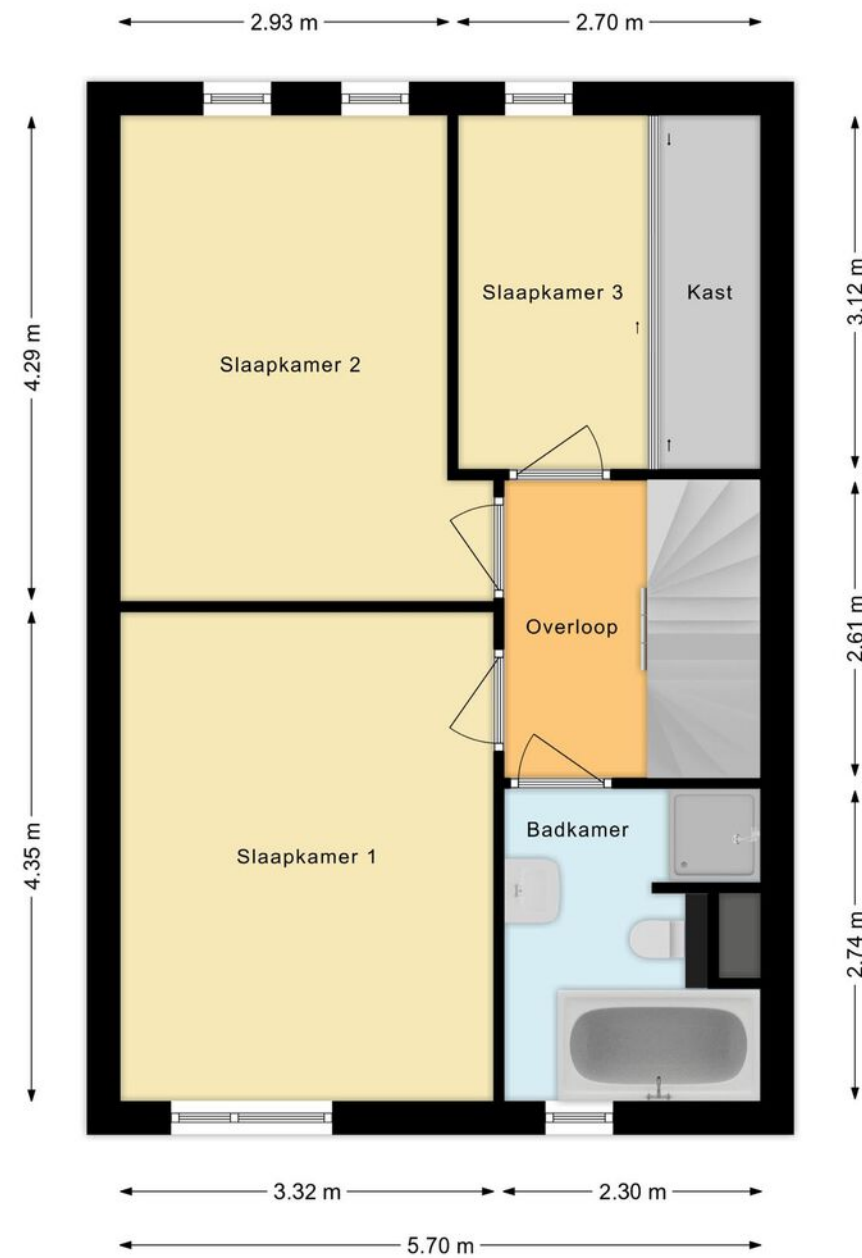


Plattegrond

Tweede verdieping

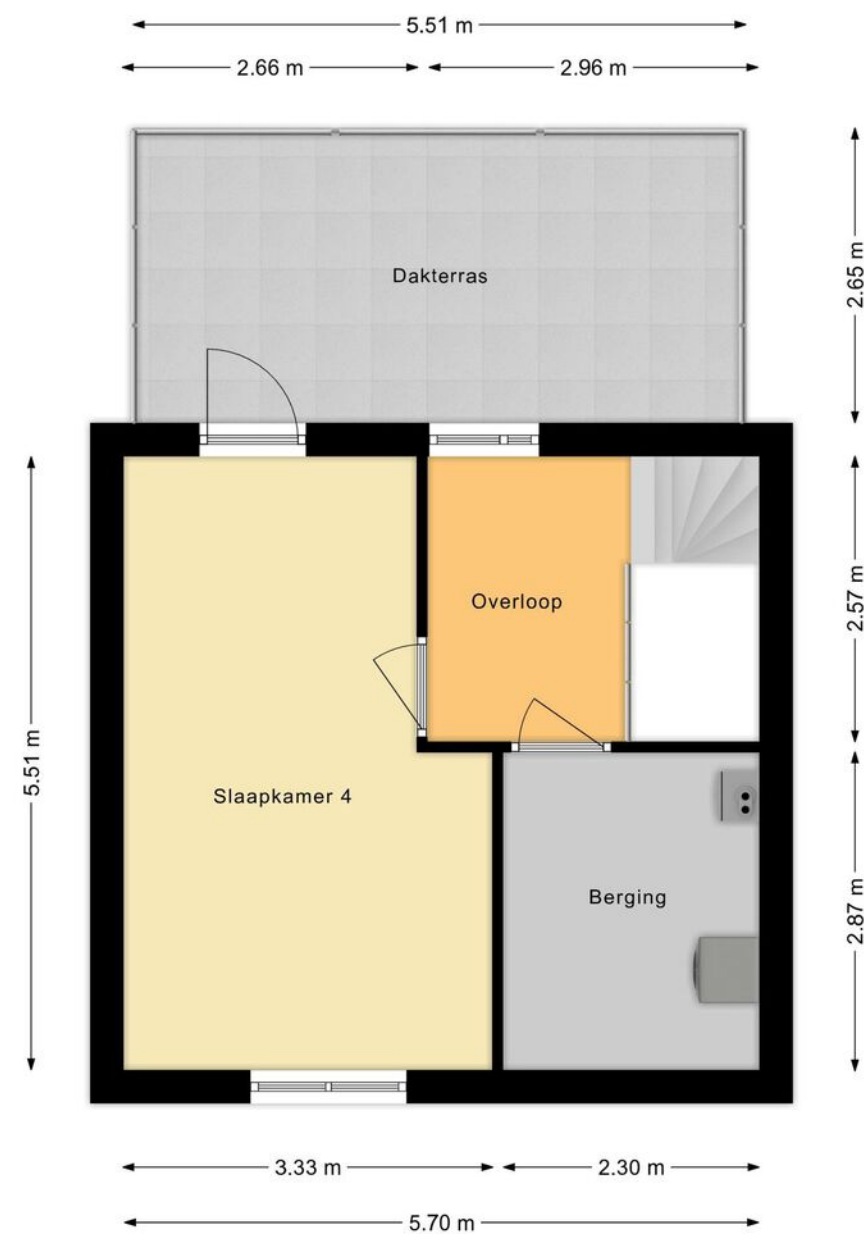

Overzichts- plattegrond

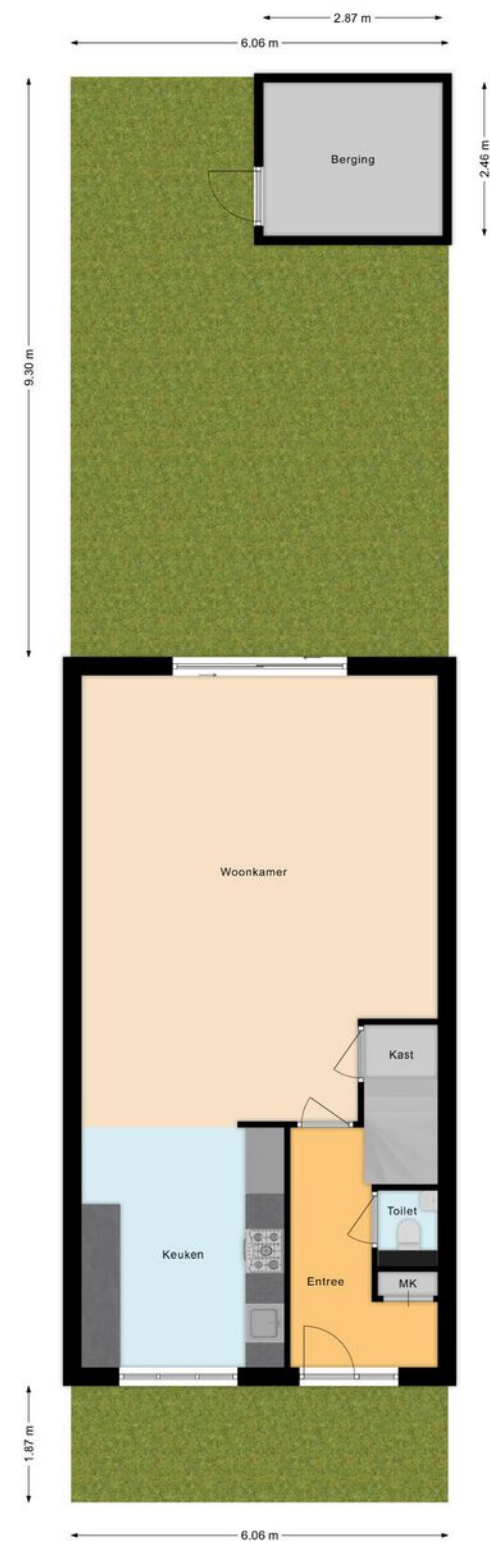

Ligging

Kadastrale kaart
Sectie: N Perceel: 3577



12345
25

Deze kaart is noordgericht
Perceelnummer
Huisnummer
Vastgestelde kadastrale grens
Voorlopige kadastrale grens
Administratieve kadastrale grens
Bebouwing

Schaal 1: 500

Kadastrale gemeente Assendelft
Sectie N
Perceel 3577

kadaster

Voor een eensluidend uittreksel, geleverd op 17 maart 2025
De bewaarder van het kadaster en de openbare registers

Aan dit uittreksel kunnen geen betrouwbare maten worden ontleend.
De Dienst voor het kadaster en de openbare registers behoudt zich de intellectuele
eigendomsrechten voor, waaronder het auteursrecht en het databankenrecht.

Lijst van
zaken

	Blijft achter	Gaat mee	Ter overname
Woning - Interieur			
Inbouwspots/dimmers		•	
Opbouwspots/armaturen/lampen/dimmers		•	
Losse (hang)lampen		•	
Gordijnrails	•		
Gordijnen	•		
Overgordijnen	•		
Jaloezieen	•		
Houten vloer(delen)	•		
Laminaat	•		
Woning - Keuken			
Keukenblok (met bovenkasten)	•		
(Gas) fornuis	•		
Afzuigkap	•		
Combi-oven/combimagnetron	•		
Koel-vriescombinatie	•		
Vaatwasser	•		
Koffiezetapparaat		•	
Woning - Sanitair/sauna			
Toilet	•		
Toiletrolhouder	•		
Toiletborstel(houder)		•	
Fontein	•		
Ligbad	•		
Douche (cabine/scherf)	•		
Wastafel	•		
Planchet	•		

Lijst van zaken

	Blijft achter	Gaat mee	Ter overname
Badkamer Toilet	•		
Badkamer Toilethouder	•		
Badkamer Toiletborstel(houder)		•	
Woning - Extérieur/installaties/veiligheid/ energiebesparing			
(Voordeur)bel	•		
Rookmelders	•		
(Klok)thermostaat	•		
CV-installatie	•		
Zonwering buiten	•		
Telefoonaansluiting/internetaansluiting		•	
Waterslot wasautomaat		•	
Tuin			
Tuinaanleg/bestrating	•		
Beplanting	•		
Buitenverlichting	•		
Tuinhuis/buitenberging	•		
Kasten/werkbank in tuinhuis/berging		•	
(Sier)hek	•		

Belangrijke informatie

Ja ja, ben je op zoek naar een comfortabele en ruime woning op een toplocatie? Dan ben je hier aan het juiste adres! Deze woning biedt een royale tuingerichte living, drie ruime slaapkamers en een vierde, kleinere kamer die perfect is als werk- of hobbyruimte. De indeling is praktisch en de woning is uitstekend geïsoleerd. Buiten geniet je van een heerlijke zonnige achtertuin met berging én een ruim dakterras. Je woont hier aan een rustige doodlopende straat in een kindvriendelijke wijk, met parkeergelegenheid voor de deur én op loopafstand van een winkelcentrum, NS-station en basisschool.

We nemen je mee:

- Woongenot: 144,5 m²
- Vrij uitzicht
- Lichte, ruime tuingerichte woonkamer
- Moderne keuken met inbouwapparatuur
- 3 royale en 1 kleinere slaapkamer verdeeld over twee verdiepingen
- Mooi sanitair, badkamer met o.a. een ligbad
- Ruim dakterras met loungeplek op de tweede verdieping
- Zonnige, onderhoudsvriendelijke tuin met houten berging
- Centrale ligging met alle voorzieningen in de buurt, plafonds en muren zijn strak en neutraal afgewerkt
- Rustige, groene en kindvriendelijke omgeving met veel speelruimte

Loop je met ons mee?

Begane grond:

Via de smalle betegelde voortuin bereik je de voordeur van de woning. Je komt binnen in de hal met meterkast, garderobe, een modern zwevend toilet met fonteintje, de trap naar boven én de toegang tot de woonkamer met open keuken. De tuingerichte woonkamer is heerlijk licht dankzij de grote schuifpui aan de achterzijde, die direct toegang geeft tot de zonnige achtertuin. Aan de voorzijde ligt de strakke, rechte keuken met witte fronten en een donker aanrechtblad. De lage bergkasten aan de overzijde zorgen voor extra opbergruimte. De keuken is voorzien van diverse inbouwapparatuur. In de kamer is volop ruimte voor een comfortabele zithoek én een grote eettafel. De houten vloerdelen en strak afgewerkte muren en plafonds zorgen voor een rustige, neutrale basis.

Eerste verdieping:

Via de trap kom je op de overloop van deze verdieping, waar je direct merkt hoeveel ruimte en licht deze woning biedt. Je vindt hier drie royale slaapkamers die stuk voor stuk prettig aanvoelen dankzij de mooie lichtinval en de nette afwerking. Daarnaast is er nog een vierde, wat kleinere kamer met een brede vaste kast — ideaal als werkplek, inloopkast of knusse kinderkamer. Over de gehele verdieping ligt een stijlvolle laminaatvloer die mooi doorloopt in alle kamers.

Belangrijke informatie

De badkamer is een fijne plek om even helemaal tot rust te komen. Licht, fris en compleet uitgerust met een ligbad, een inloopdouche, een wastafel met spiegel én een zwevend toilet. Hier begin en eindig je je dag in alle comfort.

Tweede verdieping:

Via de open trap kom je op de bovenste verdieping, waar je een ruime vierde slaap- of werkkamer vindt. Deze kamer heeft een deur naar het royale dakterras, een ideale plek om in alle rust te loungen en te genieten van het vrije uitzicht over de omgeving. Verder is er op deze verdieping een afgesloten wasruimte met de technische installatie en aansluitingen voor wasmachine en droger. Ook hier ligt laminaat op de vloer en zijn muren en plafonds netjes afgewerkt, helemaal in lijn met de rest van de woning.

Tuin:

De woning heeft een zonnige, grotendeels betegelde en deels groene achtertuin. De tuin is keurig verzorgd en biedt volop ruimte om lekker buiten te zitten, te loungen of te eten in de zomermaanden. Achterin bevindt zich een houten (fietsen)berging met elektra. Dankzij het gunstige zonlicht is dit een tuin waar je écht van het buitenleven kunt genieten. Aan de woning vast bevindt zich een zonnescherm, zodat je ook op warme dagen comfortabel in de schaduw kunt zitten.

Parkeren:

Je parkeert hier gemakkelijk voor de deur of in de directe omgeving.

Ken je de omgeving al?

Deze mooie, ruime eengezinswoning is gelegen aan een rustige doodlopende straat in de kindvriendelijke buurt Assendelft Noord. Je woont hier op fietsafstand van het centrum en op loopafstand van een compleet winkelcentrum, waar je onder meer supermarkten, winkels en het Zaans Medisch Centrum vindt. Ook kinderopvang en basisscholen liggen op steenworp afstand. Diverse sportvoorzieningen zijn per fiets uitstekend bereikbaar. Zowel de bushalte als NS-station Krommenie-Assendelft bevinden zich op loopafstand. Met de auto zit je zó op de A8 richting Zaandam en Amsterdam of de A9 richting Alkmaar en Haarlem.

Kenmerken van de woning

- ✓ Ruime en comfortabele goed onderhouden eengezinswoning met dakterras en diepe, beschutte tuin
- ✓ Praktische indeling
- ✓ Goed geïsoleerd. Energielabel: A
- ✓ Alle voorzieningen zijn vlakbij, zoals kinderopvang, scholen en supermarkt
- ✓ Zowel de bushalte als het treinstation op loopafstand
- ✓ Uitvalswegen goed bereikbaar
- ✓ Volle eigendom

Clausules koopakte

Notariskeuze

De keuze van de notaris is voorbehouden aan de koper, echter met de volgende restricties:
Indien de kosten die door de notaris in rekening zullen worden gebracht voor de aflossing en/of doorhaling van verkopers hypothe(e)k(en) die op het verkochte rust (en), meer dan € 250,- per hypotheek (bedrag is inclusief btw en inclusief kadastraal recht) bedragen en de kosten voor telefonische overboeking van meer dan € 25,- (bedrag is inclusief btw) bedragen dan zal de koper dit meerdere voor zijn rekening nemen. Indien de notaris andere ongebruikelijke kosten (administratiekosten, dossierkosten, etc.) aan verkoper doorberekent, komen deze ook voor rekening van de koper. Deze bovenmatige kosten zal de notaris bij de passering van de akte direct doorberekenen aan de koper. Als de koper een notaris kiest met een standplaats die meer dan 15 kilometer van het eventuele aangekochte perceel is verwijderd, dan behoudt verkoper zich het recht voor om eventuele volmachtkosten en/of legalisatiekosten in rekening te brengen bij de koper. Koper gaat hiermee uitdrukkelijk akkoord.

Toelichtingclausule NEN meting

De Meetinstructie is gebaseerd op de NEN2580.
De Meetinstructie is bedoeld om een meer eenduidige manier van meten toe te passen voor het geven van een indicatie van de gebruiksooppervlakte.
De Meetinstructie sluit verschillen in meetuitkomsten niet volledig uit, door bijvoorbeeld interpretatie-verschillen, afrondingen of beperkingen bij het uitvoeren van de meting.

Controle akte van levering en nota van afrekening

Bij deze verlenen verkoper en koper de notaris die het transport begeleidt de opdracht tot het doorzetten van de (concept) akte van levering en de (concept) nota van afrekening aan de verkoopmakelaar en de aankoopmakelaar. De aankoop- en verkoopmakelaar worden door het ontvangen van de (concept) akte van levering en de (concept) nota van afrekening in staat gesteld om te controleren of de afspraken uit de (concept) akte van levering en de (concept) nota van afrekening overeenkomen met hetgeen verkoper en koper overeengekomen zijn in de koopovereenkomst.

Uitwisseling stukken t.b.v. taxatie

De verkoopmakelaar heeft het recht om de relevante stukken omtrent het verkochte, zoals de onderhavige koopovereenkomst en het eigendomsbewijs, door te zetten aan de taxateur die in opdracht van koper, ter uitvoering van het gestelde in artikel 15 van deze koopovereenkomst, de woning zal taxeren. De taxateur wordt door het ontvangen van de relevante stukken in staat gesteld om de taxatie uit te voeren overeenkomstig de aan de taxatie gestelde eisen zoals voorgeschreven door marktpartijen als de NVM, het NRVt, de taxatie validatie instituten en hypotheekverstrekkers.

Aanvulling op artikel 15.3 ontbindende voorwaarde financiering

In aanvulling hierop komen partijen overeen dat koper de/ het volgende stuk(ken) dient over te leggen om te voldoen aan het vereiste van 'goed gedocumenteerd': In het kader van een mededeling, dat de ontbinding wordt ingeroepen op grond van een financieringsvoorbehoud wordt onder "goed gedocumenteerd" in ieder geval verstaan, dat de mededeling vergezeld moet gaan van bewijsstukken (met vermelding van het aangevraagde hypotheekbedrag) dat koper bij ten minste één in Nederland erkende geldverstrekende instelling een offerte heeft aangevraagd of heeft laten aanvragen en dat die aanvraag niet tot het gewenste resultaat heeft geleid. Indien de mededeling niet goed gedocumenteerd is, behoeft verkoper geen genoegen te nemen met ontbinding.

Graag stellen wij ons aan je voor

Bert van Vulpen is al dertig jaar een van de toonaangevende makelaars in de regio. Kernwoorden voor ons succes zijn: expertise, continue innovatie, grote kennis van een perfecte presentatie, onze marketing en onze marketing instelling en onze transparante, persoonlijke werkwijze.

De nauwe samenwerking tussen onze kantoren in Amsterdam, Amstelveen, Zaandam en Krommenie biedt het grote voordeel van een breed netwerk. We kunnen de kopers bereiken tussen de verschillende plaatsen waar we actief zijn. We kunnen je daarom ook helpen bij het zoeken naar een woning buiten jouw huidige woonplaats. Daarnaast zijn wij specialisten op het gebied van hypotheek. Onze gecertificeerde en geaccrediteerde AFM-adviseurs kunnen je alles vertellen over al jouw opties.

Ze kunnen verhuizen mogelijk maken, zelfs als je een resterende schuld hebt. Onze kantoren zijn zes dagen per week geopend. Advies over verkoop, aankopen, hypotheek en bezichtigingen is ook mogelijk op zaterdag en 's avonds.

Vooruitstrevend en persoonlijk betrokken. Voor huis en werkplek, hypotheek en verzekering. **Beste makelaars.**



Hypotheken en verzekeringen

Bert van Vulpen makelaars + hypotheek neemt je graag alles uit handen. Er komt nogal wat kijken bij het doen van een bod en het uiteindelijk definitief kopen van een huis. Onze gespecialiseerde aankoopmakelaars maken net dat verschil tussen kijken en kopen. Vaak geholpen door onze financiële specialisten.

Zij kennen de weg in hypotheekland als geen ander. Als toonaangevend makelaarskantoor doen we zoveel hypotheek adviezen, dat we ook de beste rente kunnen bieden. We kunnen hypotheek adviseren voor alle grote namen, maar ook voor kleinere vaak interessante geldgevers.

We doen dat altijd weer op een plezierige, persoonlijke wijze. We nemen de tijd voor je wanneer jij dat wilt, luisteren goed naar wat jouw wensen zijn en geven dan een helder, logisch advies. In begrijpelijke taal. Zullen we gewoon kennismaken?



**Beste
Bert,**

Wat is de waarde van mijn huis?

Bel 075 – 647 20 50 voor een
GRATIS waardebepaling!



Kopen

Je droomhuis kopen is in de drukke woningmarkt best lastig. Wij denken met je mee, geven je eerlijk advies en staan je daadkrachtig bij. Natuurlijk hoor jij het als eerste als er een interessant huis in de verkoop komt. Niet meer eindeloos zelf zoeken, maar snel vinden en kopen.



Verkopen

Jouw huis snel én voor een goede prijs verkopen, dat kunnen wij als geen ander dankzij onze persoonlijke aanpak, ruime ervaring en grote netwerk. Samen bedenken we een verkoopstrategie die goed bij jou past. Daarna ontzorgen wij je volledig.



Taxatie

Een taxatie geeft je snel zekerheid over de waarde van jouw (toekomstige) huis. Een hypotheek afsluiten kan niet zonder NWWI taxatierapport. Wat jouw reden ook is, wij helpen je snel met een deskundige taxatie tegen de aantrekkelijkste prijs in de regio.



**Beste
Bert,**

**Kan ik voor
verzekeringen
ook bij jullie
terecht?**



Verkoopadviesgesprek

Ben je benieuwd wat jouw huis waard is op de markt? Omdat je misschien wilt gaan verhuizen? Je kunt bij ons terecht voor een verkoopadviesgesprek van jouw huis. Één van onze makelaars komt daarvoor graag bij jou langs.



Hypotheken

Wil je weten wat jouw financiële ruimte is voor een nieuw huis? Wil je een nieuwe hypotheek of je oude hypotheek oversluiten? Onze onafhankelijke hypotheekadviseurs brengen samen met jou je mogelijkheden in kaart. En doen vervolgens al het regelwerk voor je.



Verzekeringen

Je wilt graag onbezorgd leven. We snappen dat je daarom je nieuwe huis én haar inwoners wilt beschermen. Onze onafhankelijke adviseurs helpen je graag met het kiezen van de juiste verzekeringen. Zodat je niet oververzekerd of onderverzekerd bent, maar precies verzekerd zoals jij wilt.

**Beste
Bert,**

**Ik heb mijn
droomhuis gezien
hoe maak ik zo
snel mogelijk
een afspraak?**

Contact gegevens

Amsterdam

Keizersgracht 62-64

1015 CS Amsterdam

020 - 70 58 998

amsterdam@bertvanvulpen.nl

Amstelveen

Pieter Lastmanweg 2

1181 XG Amstelveen

020 - 54 51 051

amstelveen@bertvanvulpen.nl

Krommenie

Provincialeweg 21

1561 KL Krommenie

075 - 64 72 050

krommenie@bertvanvulpen.nl

Zaandam

Provincialeweg 174-176

Postbus 1234, 1500 AE Zaandam

075 - 61 79 922

zaandam@bertvanvulpen.nl

Deze informatie is door ons met de nodige zorgvuldigheid samengesteld. Onzerzijds wordt echter geen enkele aansprakelijkheid aanvaard voor enige onvolledigheid, onjuistheid of anderszins, dan wel de gevolgen daarvan. Alle opgegeven maten en oppervlakten zijn indicatief.

