



**Beste
Bert,**

**Wat een leuk huis om te
starten!**

Assendelft

Kaasmaker 20

 **bertvanvulpen**
makelaars+hypotheken

Welkom!

Namens de eigenaar heten wij je van harte welkom! Heel graag laten we je de woning in alle rust zien. Onze makelaar(s) beantwoorden alle vragen en vertellen over misschien wel jouw nieuwe thuis.

Wanneer je interesse hebt om het te kopen kun je dit direct laten weten. Of ons bereiken via mail, app en telefoon. De contactgegevens staan verderop in deze brochure. Heb je nu ook al een eigen huis? We komen graag langs voor een verkoopadviesgesprek en om te vertellen hoe ook jij de optimale prijs kunt krijgen.

Een hypotheek? Onze eigen AFM geaccrediteerde hypotheek adviseurs staan zes dagen en vier avonden per week voor je klaar! Als dit toch niet jouw nieuwe thuis is helpen we je graag met zoeken.

In deze markt worden veel huizen snel verkocht, zelfs nog voordat ze op Funda staan. Wij kennen alle huizen die te koop komen. Neem gerust contact op voor het maken van een afspraak voor een verhelderend gesprek over het kopen van een huis.

Veel plezier met kijken!

Hartelijke groet,
Beste makelaars.

Vraagprijs € 385.000 k.k.

Woonoppervlakte
95 m²

Inhoud
322 m³

Perceeloppervlakte
132 m²

Energie label
C

De woonkamer

De lichte en sfeervolle living met gezellige haard kijkt uit op de royale achtertuin, die via de schuifpui bereikbaar is.



De keuken

In de stijlvolle keuken aan de voorzijde van de woning is het heerlijk kokkerellen.



De verdieping



De overloop geeft toegang tot drie fijne slaapkamers en de badkamer. De zichtbare houten balken geven de slaapkamers extra karakter en sfeer.



Sanitair



De badkamer is voorzien van een wastafelmeubel en een inloopdouche met zowel een handdouche als een regendouche. Het toilet bevindt zich op de begane grond




De tuin

De onderhouds-vriendelijke achtertuin ligt op het zuidoosten, waardoor je hier de hele dag heerlijk van de zon kunt genieten.




Plattegrond

Begane grond

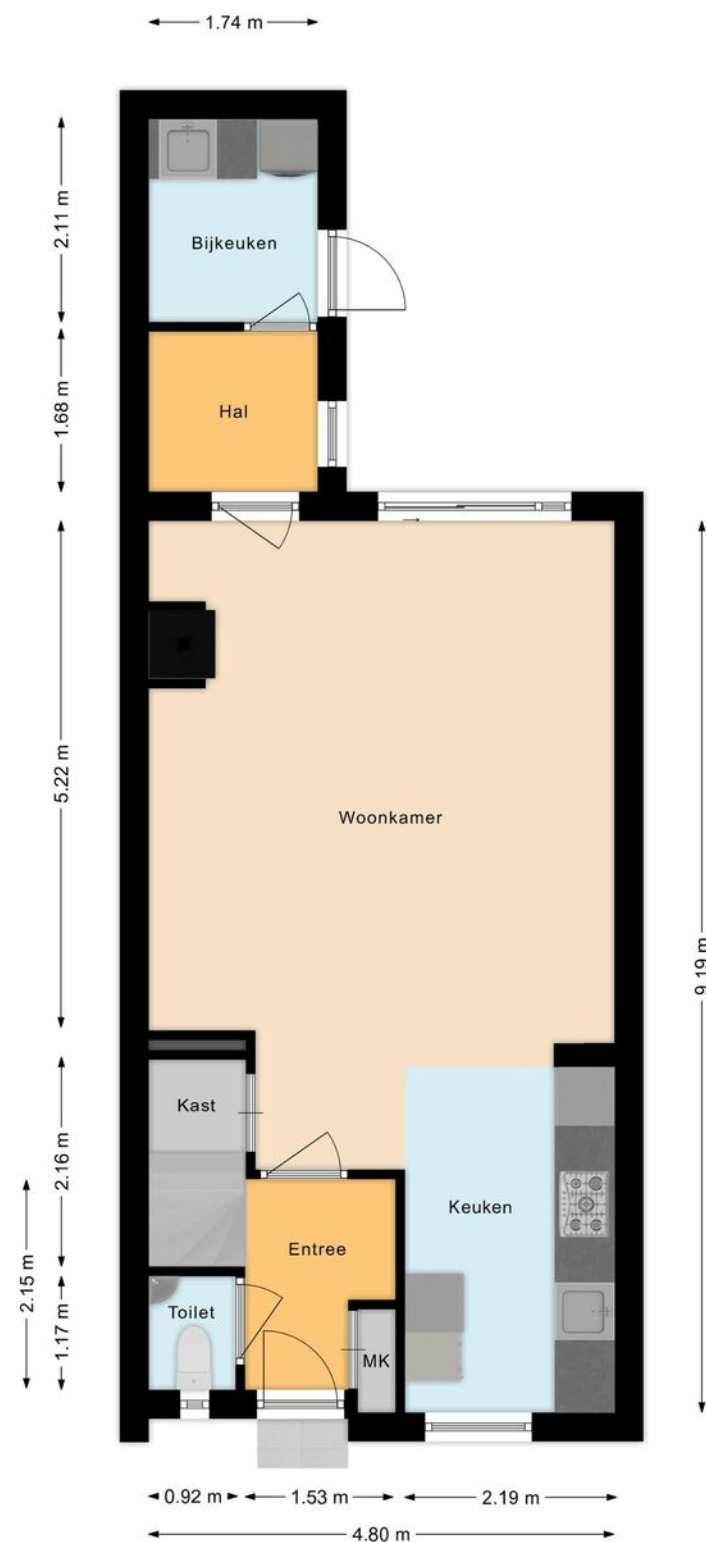

Plattegrond



Eerste verdieping

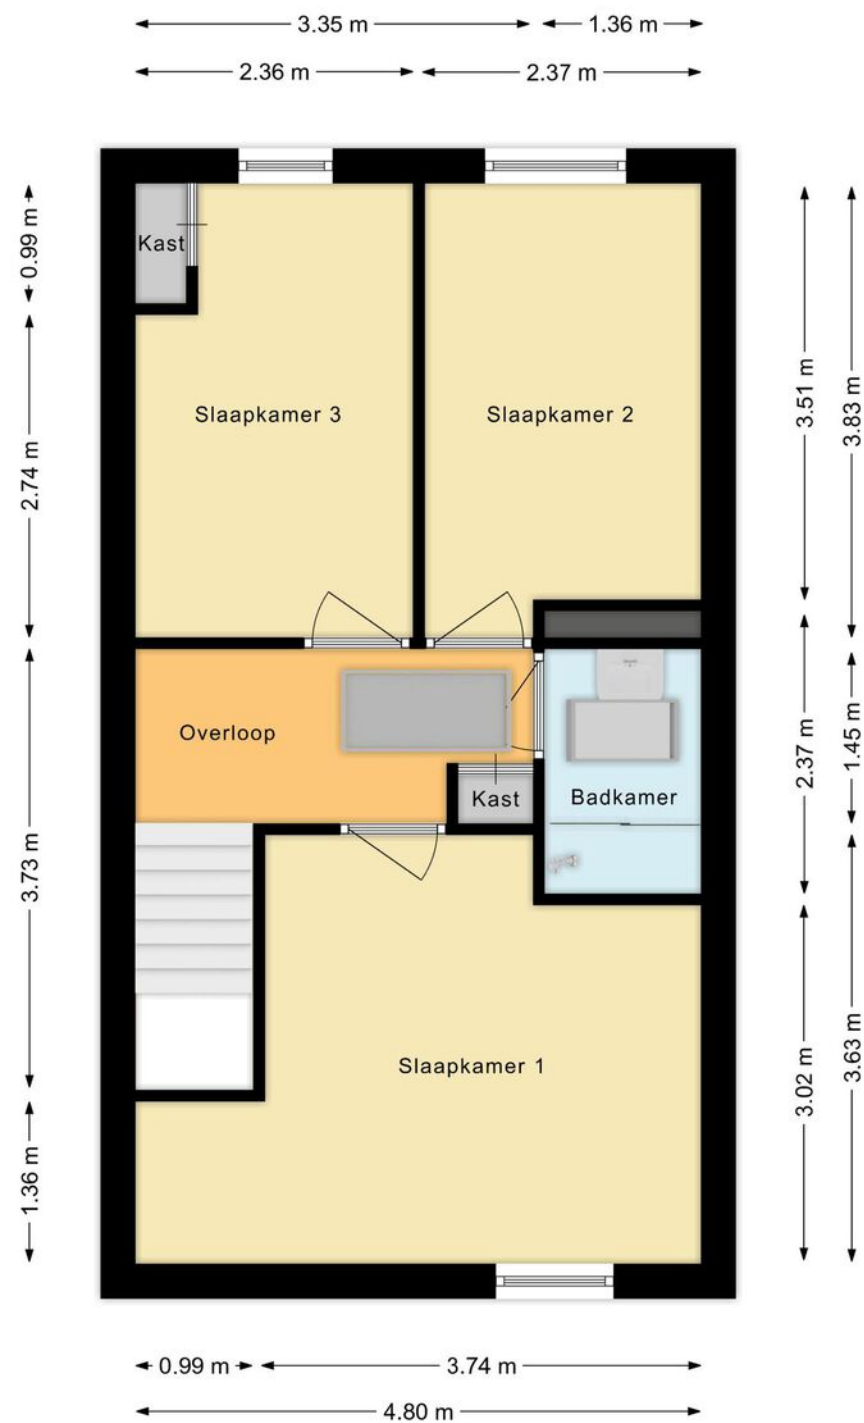

Overzichts- plattegrond

Ligging

Kadastrale kaart : P 622

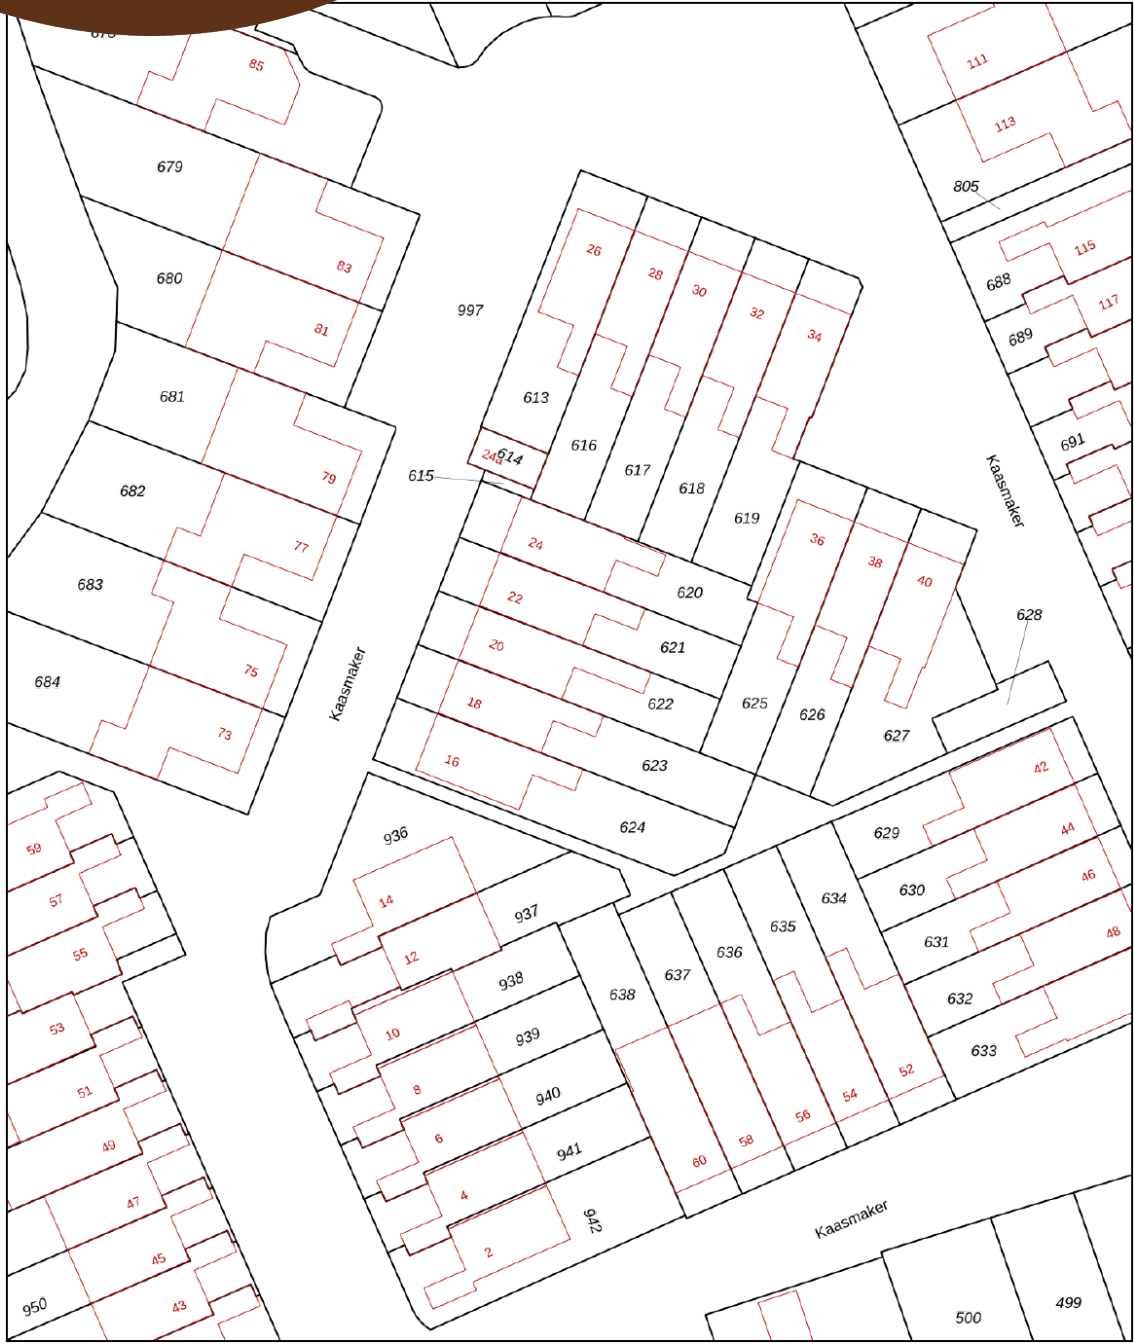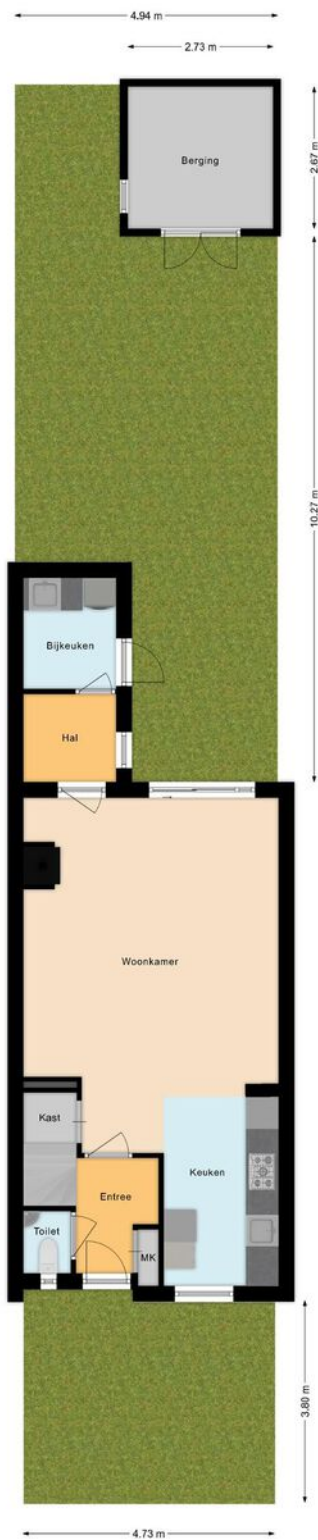

Uw referentie: ---

0 5 10 15 20 25m

Schaal 1: 500

Kadastrale gemeente Assendelft
Sectie P
Perceel 622

12345
25
Deze kaart is noordgericht
Perceelnummer
Huisnummer
Vastgestelde kadastrale grens
Voorlopige kadastrale grens
Administratieve kadastrale grens
Bebouwing

Aan dit uittreksel kunnen geen betrouwbare maten worden ontleend.
De Dienst voor het kadaster en de openbare registers behoudt zich de intellectuele eigendomsrechten voor, waaronder het auteursrecht en het databankenrecht.

Voor een eensluidend uittreksel, geleverd op 23 april 2025
De bewaarder van het kadaster en de openbare registers

kadaster

Lijst van zaken

	Blijft achter	Gaat mee	Ter overname
Woning - Interieur			
Inbouwspots/dimmers	•		
Opbouwspots/armaturen/lampen/dimmers		•	
Losse (hang)lampen		•	
Gordijnrails	•		
Gordijnen	•		
Overgordijnen	•		
Vitrages	•		
Rolgordijnen	•		
Jaloezieen	•		
(Losse) horren/rolhorren	•		
Vloerbedekking	•		
Laminaat	•		
Plavuizen	•		
(Voorzet) openhaard met toebehoren	•		
(Gas)kachels	•		
Designradiator(en)	•		
Radiatorafwerking	•		
Spiegelwanden	•		
Schilderij ophangstelsysteem	•		
Woning - Keuken			
Keukenblok (met bovenkasten)	•		
Kookplaat	•		
(Gas) fornuis	•		
Afzuigkap	•		
Magnetron	•		
Oven	•		
Koelkast	•		

Lijst van zaken

	Blijft achter	Gaat mee	Ter overname
Vriezer	•		
Koel-vriescombinatie	•		
Vaatwasser	•		
Koffiezetapparaat		•	
Woning - Sanitair/sauna			
Toilet	•		
Toiletrolhouder	•		
Toiletborstel(houder)		•	
Fontein	•		
Douche (cabine/scherf)	•		
Wastafel	•		
Wastafelmeubel	•		
Badkamer Toilet	•		
Badkamer Toiletrolhouder	•		
Badkamer Toiletborstel(houder)	•		
Woning - Extérieur/installaties/veiligheid/ energiebesparing			
Brievenbus	•		
Kluis	•		
(Voordeur)bel		•	
Alarminstallatie		•	
(Veiligheids)sloten en overige inbraakpreventie	•		
Rookmelders	•		
(Klok)thermostaat	•		
CV-installatie	•		
Boiler	•		
Telefoonaansluiting/internetaansluiting	•		

Lijst van zaken

	Blijft achter	Gaat mee	Ter overname
Veiligheidsschakelaar wasautomaat	•		
Waterslot wasautomaat		•	
Tuin			
Tuinaanleg/bestrating	•		
Beplanting	•		
Buitenverlichting	•		
Tijd- of schemerschakelaar/bewegingsmelder	•		
Tuinhuis/buitenberging	•		
Kasten/werkbank in tuinhuis/berging	•		
(Sier)hek	•		
Vlaggenmast(houder)	•		

Belangrijke informatie

Starters opgelet! Nieuw in de verkoop: Kaasmaker 20 in Assendelft

Op zoek naar een sfeervolle en goed onderhouden woning in een kindvriendelijke buurt? Dan is dit jouw kans! Deze charmante tussenwoning met royale, zonnige achtertuin ligt in het geliefde Assendelft-Zuid, midden in een groene, rustige woonwijk. Voor wie houdt van wonen in een natuurlijke en gemoedelijke omgeving, is dit echt een pareltje. Vanuit de straat loop je zô de polder in en geniet je van het weidse uitzicht over het prachtige Zaanse landschap. De wijpjes rond de historische Dorpsstraat staan bekend om hun rustige sfeer en kindvriendelijke karakter, een ideale plek om een gezin te starten of verder te laten groeien.

Wat kun je verwachten van deze woning?
Een echt familiehuis met drie ruime slaapkamers, een lichte en tuingerichte woonkamer met schuifpui, en een zonnige tuin op het zuidoosten. De woning is keurig onderhouden en instapklaar. Dankzij de centrale ligging ten opzichte van de Randstad, met Amsterdam, Haarlem en Schiphol op korte rijafstand en de nabijheid van strand en natuur, woon je hier heerlijk rustig met alle voordelen van de stad binnen handbereik.

Indeling van de woning
Begane grond:
Via de ruime voortuin kom je binnen in de hal met garderobe, meterkast, toilet met fonteintje,

trapopgang naar de eerste verdieping en toegang tot de woonkamer. De woonkamer is licht en sfeervol dankzij de tuingerichte opstelling, laminaatvloer en gezellige haard. Via de schuifpui stap je direct de zonnige tuin in. Aan de voorzijde bevindt zich de open keuken. Via een extra hal aan de tuinzijde heb je toegang tot een praktische bijkeuken met witgoedaansluitingen en nog een extra achterdeur naar de tuin.

Eerste verdieping:
De overloop geeft toegang tot drie fijne slaapkamers en de badkamer met wastafelmeubel en inloopdouche. De zichtbare houten balken geven de slaapkamers extra karakter en sfeer.Voor de handige bergruimte is er nog een een praktische vliering aanwezig.

Tuin:
De onderhoudsvriendelijke achtertuin ligt op het zuidoosten, waardoor je hier de hele dag heerlijk van de zon kunt genieten. Achterin de tuin staat een ruime schuur met dubbele deuren, ideaal voor fietsen en tuinspullen.

Parkeren:
Voldoende parkeergelegenheid rondom de woning. s op het strand, dat ligt namelijk op maar 15 kilometer afstand.

Belangrijke informatie

Over de ligging en buurt

Deze fijne eengezinswoning ligt aan een rustige straat in een van de sfeervolle wijpjes langs de oude Dorpsstraat. Op loopafstand vind je het uitgestrekte polderlandschap: perfect voor een avondwandeling of een momentje rust in de natuur.

De dorpskern van Assendelft met winkels, supermarkten en horeca ligt op slechts vijf minuten fietsen. Ook zijn er diverse basisscholen in de buurt, en middelbare scholen zijn eenvoudig bereikbaar per fiets of OV. De bushalte ligt op slechts 290 meter afstand! En met de auto ben je zo op de snelweg of op het strand, dat ligt namelijk op maar 15 kilometer afstand.

Kenmerken van de woning

- ✔ Netjes onderhouden gezinswoning met 3 slaapkamers
- ✔ Zonnige en onderhoudsvriendelijke achtertuin op het zuidoosten
- ✔ Tuingerichte woonkamer
- ✔ Gelegen in een rustige, groene en kindvriendelijke buurt
- ✔ Perfecte uitvalsbasis richting Amsterdam, Haarlem en Schiphol
- ✔ Energielabel: C
- ✔ Volledig eigendom

Clausules koopakte

Notariskeuze

De keuze van de notaris is voorbehouden aan de koper, echter met de volgende restricties:
Indien de kosten die door de notaris in rekening zullen worden gebracht voor de aflossing en/of doorhaling van verkopers hypothe(e)k(en) die op het verkochte rust (en), meer dan € 250,- per hypotheek (bedrag is inclusief btw en inclusief kadastraal recht) bedragen en de kosten voor telefonische overboeking van meer dan € 25,- (bedrag is inclusief btw) bedragen dan zal de koper dit meerdere voor zijn rekening nemen. Indien de notaris andere ongebruikelijke kosten (administratiekosten, dossierkosten, etc.) aan verkoper doorberekent, komen deze ook voor rekening van de koper. Deze bovenmatige kosten zal de notaris bij de passering van de akte direct doorberekenen aan de koper. Als de koper een notaris kiest met een standplaats die meer dan 15 kilometer van het eventuele aangekochte perceel is verwijderd, dan behoudt verkoper zich het recht voor om eventuele volmachtkosten en/of legalisatiekosten in rekening te brengen bij de koper. Koper gaat hiermee uitdrukkelijk akkoord.

Asbestclausule

In de onroerende zaak kunnen asbesthoudende stoffen/materialen aanwezig zijn. In het geval deze worden verwijderd dienen door koper die maatregelen en voorzieningen te worden getroffen die de wetgeving voorschrijft. Koper verklaart met deze wetgeving bekend te zijn en vrijwaart verkoper voor alle aansprakelijkheid die uit de aanwezigheid in en de verwijdering van asbest uit de desbetreffende onroerende zaak kan voortvloeien.

Ouderdomsclausule

Koper verklaart ermee bekend te zijn dat de onroerende zaak gebouwd is omstreeks 1984. Koper is bekend met de dienovereenkomstige lagere eisen die aan de bouwkwaliteit van de onroerende zaak gesteld mogen worden. Koper aanvaardt alle in verband met die lagere bouwkwaliteit voorzienbare of te verwachten tekortkomingen van de onroerende zaak, in het bijzonder wat betreft fundering, gevels, leidingen, lozingen, daken en eventuele installaties, ook voor zover die een tijdelijke belemmering voor het normaal gebruik van de zaak zouden kunnen zijn. Koper aanvaardt alle risico's hiervan en vrijwaart verkoper en diens makelaar van aanspraken in deze nu en in de toekomst. De koper heeft de onroerende zaak wel/niet bouwkundig laten keuren en verklaart dat de onroerende zaak de eigenschappen bezit die de koper op grond van de gesloten overeenkomst mag verwachten.

Controle akte van levering en nota van afrekening

Bij deze verlenen verkoper en koper de notaris die het transport begeleidt de opdracht tot het doorzetten van de (concept) akte van levering en de (concept) nota van afrekening aan de verkoopmakelaar en de aankoopmakelaar. De aankoop- en verkoopmakelaar worden door het ontvangen van de (concept) akte van levering en de (concept) nota van afrekening in staat gesteld om te controleren of de afspraken uit de (concept) akte van levering en de (concept) nota van afrekening overeenkomen met hetgeen verkoper en koper overeengekomen zijn in de koopovereenkomst.

Toelichtingclausule NEN meting

De Meetinstructie is gebaseerd op de NEN2580.

De Meetinstructie is bedoeld om een meer eenduidige manier van meten toe te passen voor het geven van een indicatie van de gebruiksovereenkomst.

De Meetinstructie sluit verschillen in meetuitkomsten niet volledig uit, door bijvoorbeeld interpretatie-verschillen, afrondingen of beperkingen bij het uitvoeren van de meting.

Huisvestingsverordening gemeente Zaanstad

Koper verklaart erop te zijn gewezen en ermee bekend te zijn dat in de huidige Huisvestingsverordening van de gemeente Zaanstad is opgenomen dat voor koopwoningen met een WOZ-waarde tot en met vierhonderdvijfduizend euro (€ 405.000,00) een zogenaamde opkoopbescherming geldt, waaruit voortvloeit dat deze woningen na aankoop vier jaar lang niet verhuurd mogen worden zonder vergunning van de gemeente Zaanstad.

Uitwisseling stukken t.b.v. taxatie

De verkoopmakelaar heeft het recht om de relevante stukken omtrent het verkochte, zoals de onderhavige koopovereenkomst en het eigendomsbewijs, door te zetten aan de taxateur die in opdracht van koper, ter uitvoering van het gestelde in artikel 15 (woonhuis) of artikel 18 (appartement) van deze koopovereenkomst, de woning zal taxeren. De taxateur wordt door het ontvangen van de relevante stukken in staat gesteld om de taxatie uit te voeren overeenkomstig de aan de taxatie gestelde eisen zoals voorgeschreven door marktpartijen als de NVM, het NRV, de taxatie validatie instituten en hypotheekverstrekkers.

Aanvulling op artikel 15.3 ontbindende voorwaarde financiering

In aanvulling hierop komen partijen overeen dat koper de/ het volgende stuk(ken) dient over te leggen om te voldoen aan het vereiste van 'goed gedocumenteerd': In het kader van een mededeling, dat de ontbinding wordt ingeroepen op grond van een financieringsvoorbehoud wordt onder "goed gedocumenteerd" in ieder geval verstaan, dat de mededeling vergezeld moet gaan van bewijsstukken (met vermelding van het aangevraagde hypotheekbedrag) dat koper bij ten minste één in Nederland erkende geldverstrekker instelling een offerte heeft aangevraagd of heeft laten aanvragen en dat die aanvraag niet tot het gewenste resultaat heeft geleid. Indien de mededeling niet goed gedocumenteerd is, behoeft verkoper geen genoegen te nemen met ontbinding.

Graag stellen wij ons aan je voor

Bert van Vulpen is al dertig jaar een van de toonaangevende makelaars in de regio. Kernwoorden voor ons succes zijn: expertise, continue innovatie, grote kennis van een perfecte presentatie, onze marketing en onze marketing instelling en onze transparante, persoonlijke werkwijze.

De nauwe samenwerking tussen onze kantoren in Amsterdam, Amstelveen, Zaanstad en Krommenie biedt het grote voordeel van een breed netwerk. We kunnen de kopers bereiken tussen de verschillende plaatsen waar we actief zijn. We kunnen je daarom ook helpen bij het zoeken naar een woning buiten jouw huidige woonplaats. Daarnaast zijn wij specialisten op het gebied van hypotheek. Onze gecertificeerde en geaccrediteerde AFM adviseurs kunnen je alles vertellen over al jouw opties.

Ze kunnen verhuizen mogelijk maken, zelfs als je een resterende schuld hebt. Onze kantoren zijn zes dagen per week geopend. Advies over verkoop, aankopen, hypotheek en bezichtigingen is ook mogelijk op zaterdag en 's avonds.

Vooruitstrevend en persoonlijk betrokken. Voor huis en werkplek, hypotheek en verzekering. **Beste makelaars.**



Hypotheken en verzekeringen

Bert van Vulpen makelaars + hypotheek neemt je graag alles uit handen. Er komt nogal wat kijken bij het doen van een bod en het uiteindelijk definitief kopen van een huis. Onze gespecialiseerde aankoopmakelaars maken net dat verschil tussen kijken en kopen. Vaak geholpen door onze financiële specialisten.

Zij kennen de weg in hypotheekland als geen ander. Als toonaangevend makelaarskantoor doen we zoveel hypotheek adviezen, dat we ook de beste rente kunnen bieden. We kunnen hypotheek adviseren voor alle grote namen, maar ook voor kleinere vaak interessante geldgevers.

We doen dat altijd weer op een plezierige, persoonlijke wijze. We nemen de tijd voor je wanneer jij dat wilt, luisteren goed naar wat jouw wensen zijn en geven dan een helder, logisch advies. In begrijpelijke taal. Zullen we gewoon kennismaken?



**Beste
Bert,**

Wat is de waarde van mijn huis?

Bel 075 – 647 20 50 voor een
GRATIS waardebepaling!



Kopen

Je droomhuis kopen is in de drukke woningmarkt best lastig. Wij denken met je mee, geven je eerlijk advies en staan je daadkrachtig bij. Natuurlijk hoor jij het als eerste als er een interessant huis in de verkoop komt. Niet meer eindeloos zelf zoeken, maar snel vinden en kopen.



Verkopen

Jouw huis snel én voor een goede prijs verkopen, dat kunnen wij als geen ander dankzij onze persoonlijke aanpak, ruime ervaring en grote netwerk. Samen bedenken we een verkoopstrategie die goed bij jou past. Daarna ontzorgen wij je volledig.



Taxatie

Een taxatie geeft je snel zekerheid over de waarde van jouw (toekomstige) huis. Een hypotheek afsluiten kan niet zonder NWWI taxatierapport. Wat jouw reden ook is, wij helpen je snel met een deskundige taxatie tegen de aantrekkelijkste prijs in de regio.



**Beste
Bert,**

**Kan ik voor
verzekeringen
ook bij jullie
terecht?**



Verkoopadviesgesprek

Ben je benieuwd wat jouw huis waard is op de markt? Omdat je misschien wilt gaan verhuizen? Je kunt bij ons terecht voor een verkoopadviesgesprek van jouw huis. Één van onze makelaars komt daarvoor graag bij jou langs.



Hypotheken

Wil je weten wat jouw financiële ruimte is voor een nieuw huis? Wil je een nieuwe hypotheek of je oude hypotheek oversluiten? Onze onafhankelijke hypotheekadviseurs brengen samen met jou je mogelijkheden in kaart. En doen vervolgens al het regelwerk voor je.



Verzekeringen

Je wilt graag onbezorgd leven. We snappen dat je daarom je nieuwe huis én haar inwoners wilt beschermen. Onze onafhankelijke adviseurs helpen je graag met het kiezen van de juiste verzekeringen. Zodat je niet oververzekerd of onderverzekerd bent, maar precies verzekerd zoals jij wilt.

**Beste
Bert,**

**Ik heb mijn
droomhuis gezien
hoe maak ik zo
snel mogelijk
een afspraak?**

Contact gegevens

Amsterdam

Keizersgracht 62-64

1015 CS Amsterdam

020 - 70 58 998

amsterdam@bertvanvulpen.nl

Amstelveen

Pieter Lastmanweg 2

1181 XG Amstelveen

020 - 54 51 051

amstelveen@bertvanvulpen.nl

Krommenie

Provincialeweg 21

1561 KL Krommenie

075 - 64 72 050

krommenie@bertvanvulpen.nl

Zaandam

Provincialeweg 174-176

Postbus 1234, 1500 AE Zaandam

075 - 61 79 922

zaandam@bertvanvulpen.nl

Assendelft, Kaasmaker 20

Deze informatie is door ons met de nodige zorgvuldigheid samengesteld. Onzerzijds wordt echter geen enkele aansprakelijkheid aanvaard voor enige onvolledigheid, onjuistheid of anderszins, dan wel de gevolgen daarvan. Alle opgegeven maten en oppervlakten zijn indicatief.



Vooruitstrevend en persoonlijk betrokken.
Voor huis en werkplek, hypotheek en
verzekering. **Beste makelaars.**

bertvanvulpen.nl