



**Beste
Bert,**

**Licht en comfortabel
appartement!**

Amstelveen

Buitenplein 24

 **bert van vulpen**
makelaars+hypotheken

Welkom!

Namens de eigenaar heten wij je van harte welkom! Heel graag laten we je de woning in alle rust zien. Onze makelaar(s) beantwoorden alle vragen en vertellen over misschien wel jouw nieuwe thuis.

Wanneer je interesse hebt om het te kopen kun je dit direct laten weten. Of ons bereiken via mail, app en telefoon. De contactgegevens staan verderop in deze brochure. Heb je nu ook al een eigen huis? We komen graag langs voor een verkoopadviesgesprek en om te vertellen hoe ook jij de optimale prijs kunt krijgen.

Een hypotheek? Onze eigen AFM geaccrediteerde hypotheek adviseurs staan zes dagen en vier avonden per week voor je klaar! Als dit toch niet jouw nieuwe thuis is helpen we je graag met zoeken.

In deze markt worden veel huizen snel verkocht, zelfs nog voordat ze op Funda staan. Wij kennen alle huizen die te koop komen. Neem gerust contact op voor het maken van een afspraak voor een verhelderend gesprek over het kopen van een huis.

Veel plezier met kijken!

Hartelijke groet,
Beste makelaars.

Vraagprijs € 320.000 k.k.

Woonoppervlakte

46 m²

Inhoud

155 m³

Bouwjaar

1962

Energielabel

E

De woonkamer


De ruim opgezette woonkamer is voorzien van een fraaie vloer, strakke wanden en een brede raampartij.



De keuken



De open keuken aan de voorzijde van de woonkamer is uitgevoerd in een hoekopstelling en heeft een licht design. Hier vind je een gasfornuis, afzuigkap, oven en koelkast. Ook de wasmachine-aansluiting is in de keuken te vinden. Boven de keuken bevindt zich een lichtkoepel, die voor veel lichtinval zorgt.

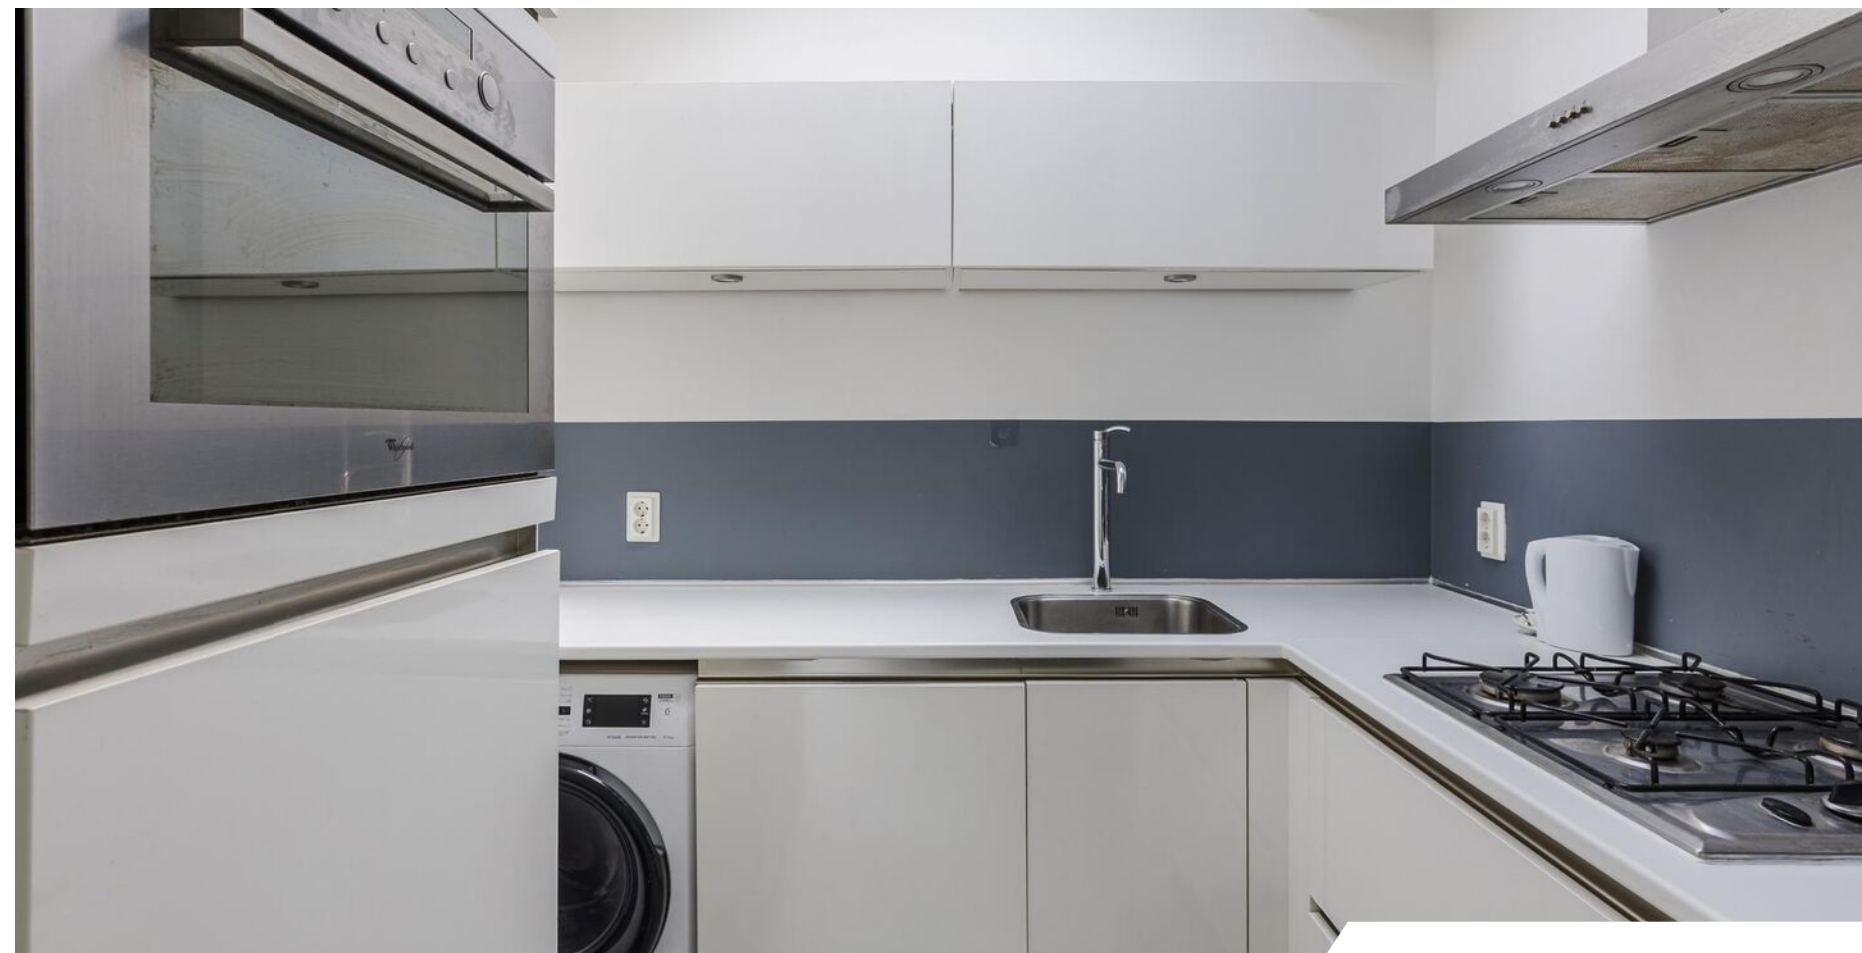

De slaapkamer & badkamer

Aan de slaapkamer grenst de badkamer, die een badmeubel met wastafel, regendouche en inbouwspots heeft.








Je beschikt over een privé berging en een
gezamenlijke fietsenstalling in de onderbouw.


Vanuit de woonkamer stap je zo het balkon op. Het
balkon ligt over de gehele breedte van het
appartement en biedt ruimte voor een kleine
loungeplek. Dit is een heerlijke plek om van het
zonnetje te genieten.

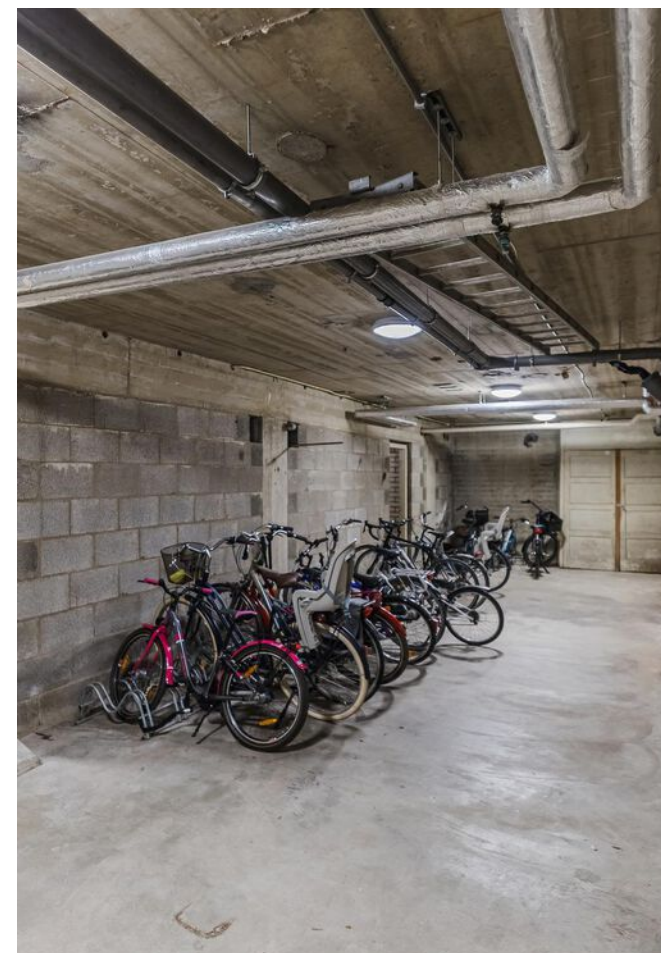



Plattegrond

Appartement


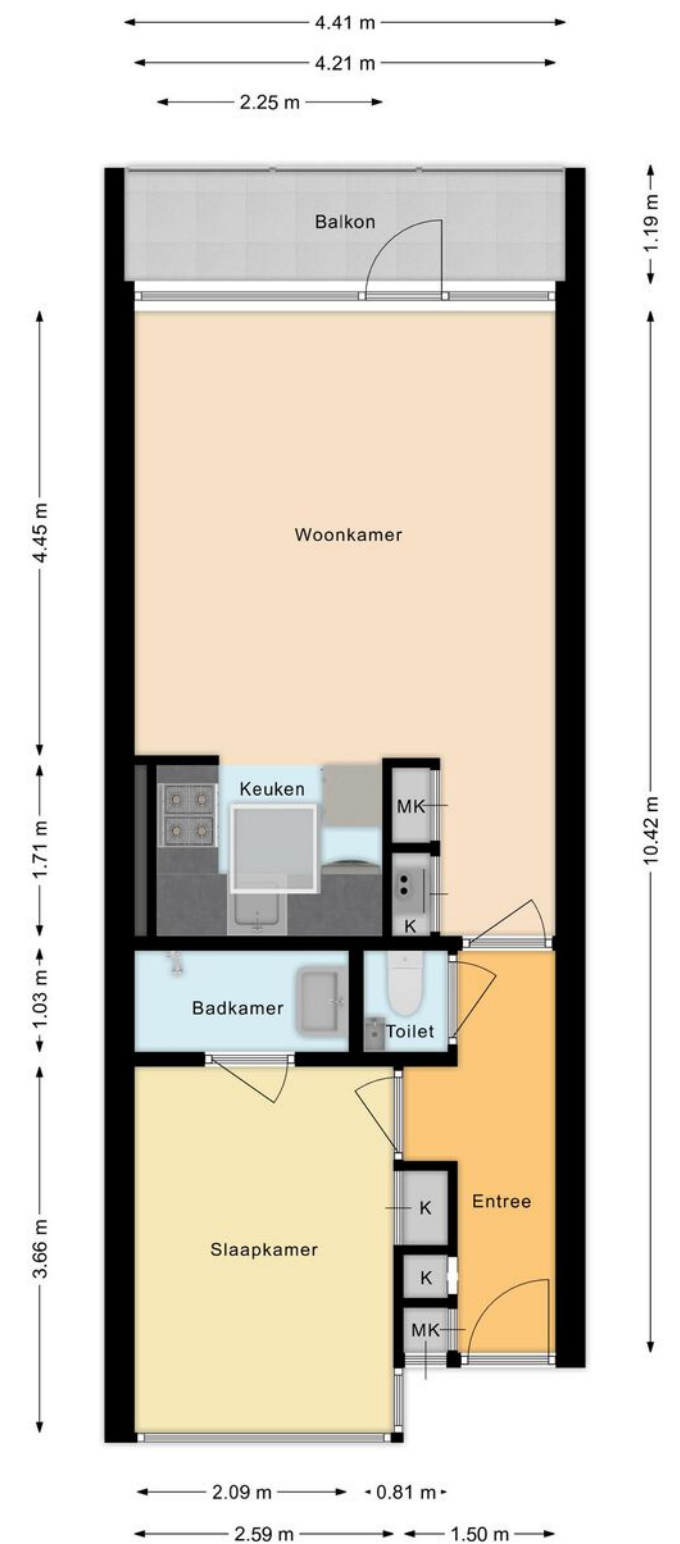


Plattegrond

Berging

Ligging

Kadastrale kaart

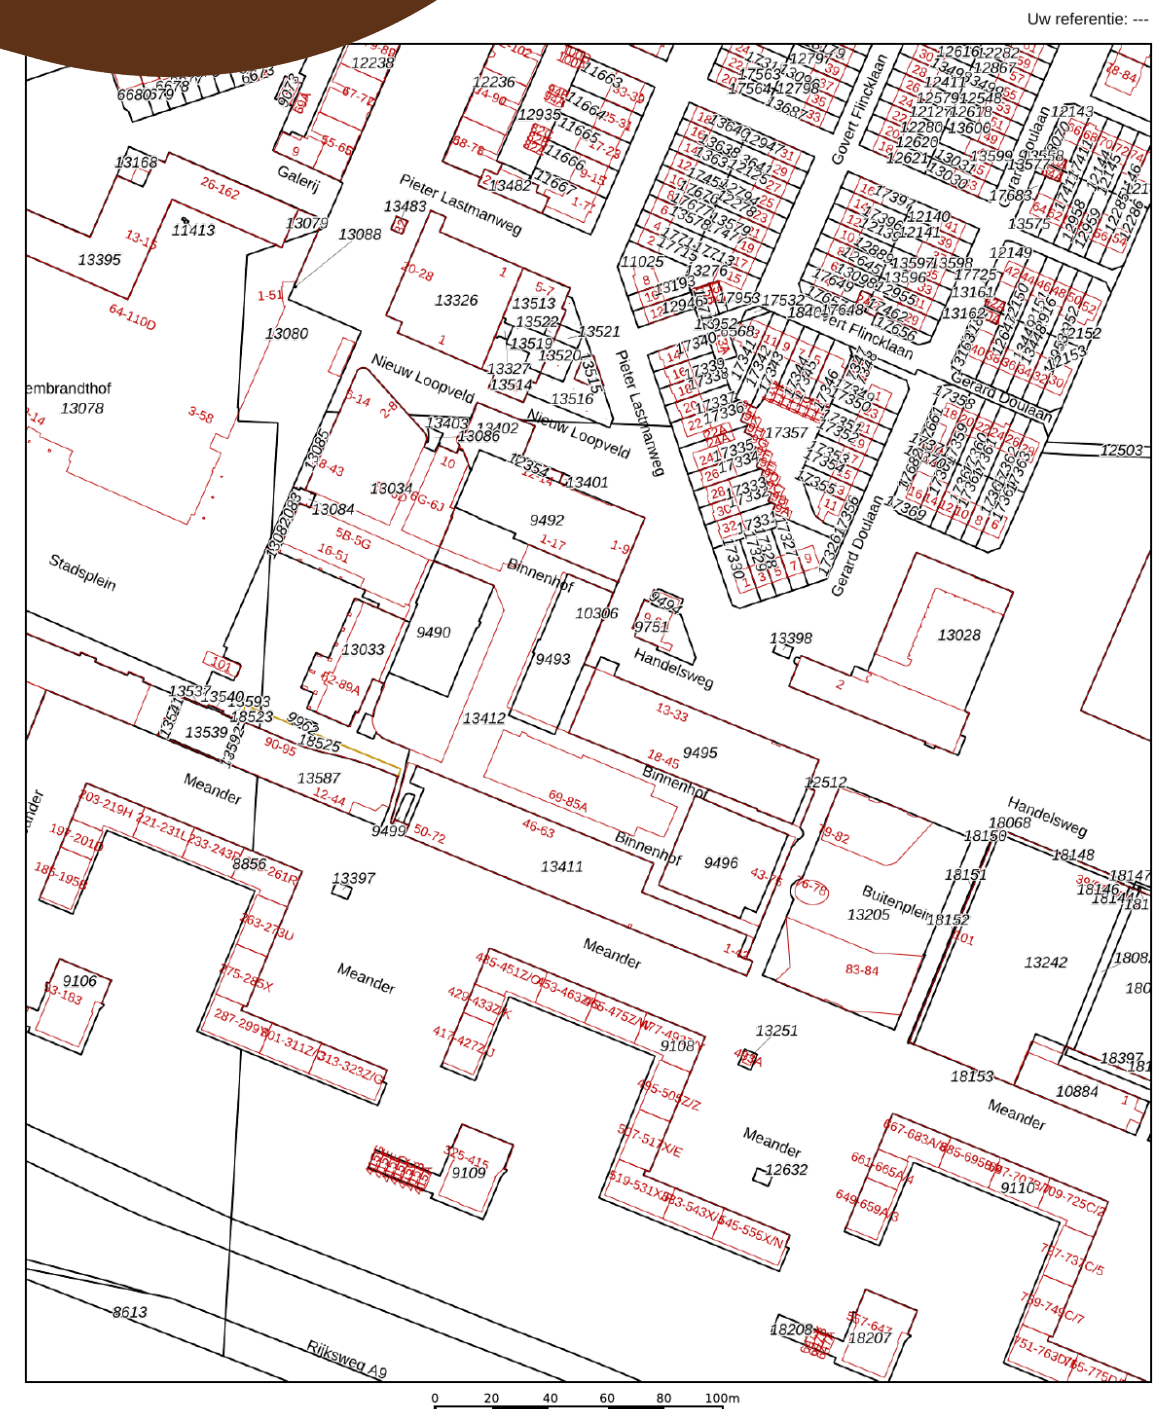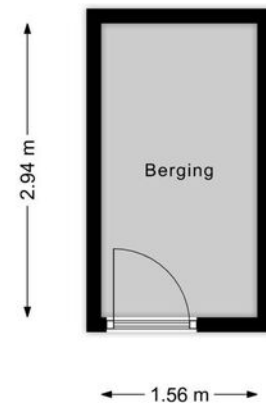

12345	Deze kaart is noordgericht	Schaal 1: 2000	
25	Perceelnummer		
	Huisnummer	Kadastrale gemeente	Amstelveen
	Vastgestelde kadastrale grens	Sectie	H
	Voorlopige kadastrale grens	Perceel	10306
	Administratieve kadastrale grens		
	Bebouwing		

Voor een eensluidend uittreksel, geleverd op 4 augustus 2025
De bewaarder van het kadaster en de openbare registers

Aan dit uittreksel kunnen geen betrouwbare maten worden ontleend.
De Dienst voor het kadaster en de openbare registers behoudt zich de intellectuele eigendomsrechten voor, waaronder het auteursrecht en het databankenrecht.

kadaster

Lijst van zaken

	Blijft achter	Gaat mee	Ter overname
Woning - Interieur			
Inbouwspots/dimmers	•		
Losse (hang)lampen	•		
Gordijnrails	•		
Gordijnen	•		
Rolgordijnen	•		
(Losse) horren/rolhorren	•		
Parketvloer	•		
Laminaat	•		
(Gas)kachels	•		
Woning - Keuken			
Keukenblok (met bovenkasten)	•		
Kookplaat	•		
(Gas) fornuis	•		
Afzuigkap	•		
Magnetron	•		
Oven	•		
Combi-oven/combimagnetron	•		
Koelkast	•		
Vriezer	•		
Koel-vriescombinatie	•		
Vaatwasser	•		
Woning - Sanitair/sauna			
Toilet	•		
Toiletrolhouder	•		
Toiletborstel(houder)	•		
Douche (cabine/scherm)	•		

Lijst van zaken

	Blijft achter	Gaat mee	Ter overname
Wastafel	•		
Wastafelmeubel	•		
Toiletkast	•		
Woning - Exterieur/installaties/veiligheid/ energiebesparing			
Brievenbus	•		
(Voordeur)bel	•		
CV-installatie	•		
Tuin			

Belangrijke informatie

Een licht en comfortabel 2-kamerappartement in hartje Amstelveen! Dit charmante appartement is netjes onderhouden en biedt volop woonplezier. Je vindt er onder meer een ruime en lichte woonkamer, fijne keuken, grote slaapkamer, goed sanitair en een zonnig balkon. De ligging is werkelijk uniek: in het stadshart met winkels, restaurants en culturele faciliteiten pal voor de deur. Kortom: een geweldige kans voor wie comfortabel wil wonen op een toplocatie in Amstelveen! Enthousiast?

We nemen je mee:

- Woonoppervlak: 46 m²
- Ruime woonkamer met veel lichtinval
- Nette keuken in hoekopstelling
- Grote en lichte slaapkamer
- Mooie badkamer met wastafel en regendouche
- Heerlijk balkon
- Privé berging en gezamenlijke fietsenstalling in onderbouw

Indeling van het appartement:

Begane grond:

Centrale entree met bellentableau en brievenbussen. Gemeenschappelijke hal met trappenhuis en lift.

Tweede verdieping:

Na binnenkomst in het appartement beland je eerst in een netjes afgewerkte entreehal, die toegang biedt tot een praktische bergkast, een toiletruimte met staand toilet en fonteintje, de slaapkamer en de woonkamer.

De ruim opgezette woonkamer is voorzien van een fraaie vloer en strakke wanden. Dankzij de zeer brede raampartij met openslaande deur aan de achterzijde valt er veel natuurlijk licht binnen. Vanuit de woonkamer stap je zo het balkon op. Het balkon ligt over de gehele breedte van het appartement en biedt ruimte voor een kleine loungeplek. Dit is een heerlijke plek om van het zonnetje te genieten.

Aan de voorzijde van de woonkamer bevindt zich de open keuken. Deze is uitgevoerd in een hoekopstelling en heeft een licht design. Hier vind je een gasfornuis, afzuigkap, oven en koelkast. Ook de wasmachine-aansluiting is in de keuken te vinden. Boven de keuken bevindt zich een lichtkoepel, die voor veel lichtinval zorgt.

Via de woonkamer heb je verder toegang tot een bergkast en de meterkast. De slaapkamer ligt aan de voorzijde van het appartement. Deze kamer is ruim van formaat, netjes afgewerkt en heerlijk licht. Aan de slaapkamer grenst de nette badkamer. Deze ruimte is afgewerkt in een combinatie van lichte en donkere tegels. De badkamer is uitgerust met een badmeubel met wastafel, regendouche en inbouwspots.

Parkeren:

Er is een parkeervergunningensysteem van toepassing.

Belangrijke informatie

Ken je de omgeving al?

Dit mooie 2-kamerappartement (1962) ligt in een modern appartementencomplex, midden in het Stadshart van Amstelveen. Zodra je het appartementencomplex uitloopt, sta je direct tussen de winkels, supermarkten, restaurants en culturele faciliteiten.

Ondanks de centrale ligging in de stad, biedt de omgeving ook genoeg wandel-, fiets- en recreatiemogelijkheden. Het Amsterdamse Bos, De Middelpolder en De Poel liggen namelijk op korte fietsafstand. Ook sportvoorzieningen en scholen zijn met de fiets bereikbaar.

De bereikbaarheid is zeer goed. Er bevinden zich meerdere bus- en tramhaltes op loopafstand. De tramlijnen brengen je snel naar onder andere Amsterdam-Zuid en het centrum van Amsterdam. Ook uitvalswegen zijn snel bereikbaar. Met de auto ben je zo op de A9 of A10.

Kenmerken van de woning

- ✔ Comfortabel 2-kamerappartement met heerlijk balkon
- ✔ Goed onderhouden
- ✔ Veel natuurlijk licht
- ✔ Eigen berging en gezamenlijke fietsenkelder
- ✔ Gelegen in hartje Amstelveen
- ✔ Winkels en restaurants voor de deur
- ✔ Openbaar vervoer op loopafstand
- ✔ Uitvalswegen goed bereikbaar
- ✔ Energielabel: E
- ✔ Volle eigendom

Clausules koopakte

Asbestclausule

In de onroerende zaak kunnen asbesthoudende stoffen/materialen aanwezig zijn. In het geval deze worden verwijderd dienen door koper die maatregelen en voorzieningen te worden getroffen die de wetgeving voorschrijft. Koper verklaart met deze wetgeving bekend te zijn en vrijwaart verkoper voor alle aansprakelijkheid die uit de aanwezigheid in en de verwijdering van asbest uit de desbetreffende onroerende zaak kan voortvloeien.

Ouderdomsclausule

Koper verklaart ermee bekend te zijn dat de onroerende zaak gebouwd is omstreeks 1962. Koper is bekend met de dienovereenkomstige lagere eisen die aan de bouwkwaliteit van de onroerende zaak gesteld mogen worden. Koper aanvaardt alle in verband met die lagere bouwkwaliteit voorzienbare of te verwachten tekortkomingen van de onroerende zaak, in het bijzonder wat betreft fundering, gevels, leidingen, lozingen, daken en eventuele installaties, ook voor zover die een tijdelijke belemmering voor het normaal gebruik van de zaak zouden kunnen zijn. Koper aanvaardt alle risico's hiervan en vrijwaart verkoper en diens makelaar van aanspraken in deze nu en in de toekomst. De koper heeft de onroerende zaak wel/niet bouwkundig laten keuren en verklaart dat de onroerende zaak de eigenschappen bezit die de koper op grond van de gesloten overeenkomst mag verwachten.

Controle akte van levering en nota van afrekening

Bij deze verlenen verkoper en koper de notaris die het transport begeleidt de opdracht tot het doorzetten van de (concept) akte van levering en de (concept) nota van afrekening aan de verkoopmakelaar en de aankoopmakelaar. De aankoop- en verkoopmakelaar worden door het ontvangen van de (concept) akte van levering en de (concept) nota van afrekening in staat gesteld om te controleren of de afspraken uit de (concept) akte van levering en de (concept) nota van afrekening overeenkomen met hetgeen verkoper en koper overeengekomen zijn in de koopovereenkomst.

Toelichtingclausule NEN meting

De Meetinstructie is gebaseerd op de NEN2580.

De Meetinstructie is bedoeld om een meer eenduidige manier van meten toe te passen voor het geven van een indicatie van de gebruiksoppervlakte.

De Meetinstructie sluit verschillen in meetuitkomsten niet volledig uit, door bijvoorbeeld interpretatie-verschillen, afrondingen of beperkingen bij het uitvoeren van de meting.

Uitwisseling stukken t.b.v. taxatie

De verkoopmakelaar heeft het recht om de relevante stukken omtrent het verkochte, zoals de onderhavige koopovereenkomst en het eigendomsbewijs, door te zetten aan de taxateur die in opdracht van koper, ter uitvoering van het gestelde in artikel 15 (woonhuis) of artikel 18 (appartement) van deze koopovereenkomst, de woning zal taxeren. De taxateur wordt door het ontvangen van de relevante stukken in staat gesteld om de taxatie uit te voeren overeenkomstig de aan de taxatie gestelde eisen zoals voorgeschreven door marktpartijen als de NVM, het NRVt, de taxatie validatie instituten en hypotheekverstrekkers.

Aanvulling op artikel 18.3 appartement ontbindende voorwaarde financiering

In aanvulling hierop komen partijen overeen dat koper de/het volgende stuk(ken) dient over te leggen om te voldoen aan het vereiste van 'goed gedocumenteerd': In het kader van een mededeling, dat de ontbinding wordt ingeroepen op grond van een financieringsvoorbehoud wordt onder "goed gedocumenteerd" in ieder geval verstaan, dat de mededeling vergezeld moet gaan van bewijsstukken (met vermelding van het aangevraagde hypotheekbedrag) dat koper bij ten minste één in Nederland erkende geldverstreckende instelling een offerte heeft aangevraagd of heeft laten aanvragen en dat die aanvraag niet tot het gewenste resultaat heeft geleid. Indien de mededeling niet goed gedocumenteerd is, behoeft verkoper geen genoegen te nemen met ontbinding.

Graag stellen wij ons aan je voor

Bert van Vulpen is al dertig jaar een van de toonaangevende makelaars in de regio. Kernwoorden voor ons succes zijn: expertise, continue innovatie, grote kennis van een perfecte presentatie, onze marketing en onze marketing instelling en onze transparante, persoonlijke werkwijze.

De nauwe samenwerking tussen onze kantoren in Amsterdam, Amstelveen, Zaandam en Krommenie biedt het grote voordeel van een breed netwerk. We kunnen de kopers bereiken tussen de verschillende plaatsen waar we actief zijn. We kunnen je daarom ook helpen bij het zoeken naar een woning buiten jouw huidige woonplaats. Daarnaast zijn wij specialisten op het gebied van hypotheek. Onze gecertificeerde en geaccrediteerde AFM-adviseurs kunnen je alles vertellen over al jouw opties.

Ze kunnen verhuizen mogelijk maken, zelfs als je een resterende schuld hebt. Onze kantoren zijn zes dagen per week geopend. Advies over verkoop, aankopen, hypotheek en bezichtigingen is ook mogelijk op zaterdag en 's avonds.

Vooruitstrevend en persoonlijk betrokken.
Voor huis en werkplek, hypotheek en
verzekering. **Beste makelaars.**



Amstelveen, Buitenplein 24

Hypotheek en verzekeringen

Bert van Vulpen makelaars + hypotheek neemt je graag alles uit handen. Er komt nogal wat kijken bij het doen van een bod en het uiteindelijk definitief kopen van een huis. Onze gespecialiseerde aankoopmakelaars maken net dat verschil tussen kijken en kopen. Vaak geholpen door onze financiële specialisten.

Zij kennen de weg in hypotheekland als geen ander. Als toonaangevend makelaarskantoor doen we zoveel hypotheek adviezen, dat we ook de beste rente kunnen bieden. We kunnen hypotheek adviseren voor alle grote namen, maar ook voor kleinere vaak interessante geldgevers.

We doen dat altijd weer op een plezierige, persoonlijke wijze. We nemen de tijd voor je wanneer jij dat wilt, luisteren goed naar wat jouw wensen zijn en geven dan een helder, logisch advies. In begrijpelijke taal. Zullen we gewoon kennismaken?



**Beste
Bert,**

Wat is de waarde van mijn huis?

Bel 020 – 545 10 51 voor een
verkoopadviesgesprek!



**Beste
Bert,**

Kan ik voor verzekeringen ook bij jullie terecht?



Kopen

Je droomhuis kopen is in de drukke woningmarkt best lastig. Wij denken met je mee, geven je eerlijk advies en staan je daadkrachtig bij. Natuurlijk hoor jij het als eerste als er een interessant huis in de verkoop komt. Niet meer eindeloos zelf zoeken, maar snel vinden en kopen.



Verkopen

Jouw huis snel én voor een goede prijs verkopen, dat kunnen wij als geen ander dankzij onze persoonlijke aanpak, ruime ervaring en grote netwerk. Samen bedenken we een verkoopstrategie die goed bij jou past. Daarna ontzorgen wij je volledig.



Taxatie

Een taxatie geeft je snel zekerheid over de waarde van jouw (toekomstige) huis. Een hypotheek afsluiten kan niet zonder NWWI taxatierapport. Wat jouw reden ook is, wij helpen je snel met een deskundige taxatie tegen de aantrekkelijkste prijs in de regio.



Verkoopadviesgesprek

Ben je benieuwd wat jouw huis waard is op de markt? Omdat je misschien wilt gaan verhuizen? Je kunt bij ons terecht voor een verkoopadviesgesprek van jouw huis. Één van onze makelaars komt daarvoor graag bij jou langs.



Hypotheken

Wil je weten wat jouw financiële ruimte is voor een nieuw huis? Wil je een nieuwe hypotheek of je oude hypotheek oversluiten? Onze onafhankelijke hypotheekadviseurs brengen samen met jou je mogelijkheden in kaart. En doen vervolgens al het regelwerk voor je.



Verzekeringen

Je wilt graag onbezorgd leven. We snappen dat je daarom je nieuwe huis én haar inwoners wilt beschermen. Onze onafhankelijke adviseurs helpen je graag met het kiezen van de juiste verzekeringen. Zodat je niet oververzekerd of onderverzekerd bent, maar precies verzekerd zoals jij wilt.



**Beste
Bert,**

**Ik heb mijn
droomhuis gezien
hoe maak ik zo
snel mogelijk
een afspraak?**

Contact gegevens

Amsterdam

Keizersgracht 62-64
1015 CS Amsterdam
020 - 70 58 998
amsterdam@bertvanvulpen.nl

Amstelveen

Pieter Lastmanweg 2
1181 XG Amstelveen
020 - 54 51 051
amstelveen@bertvanvulpen.nl

Krommenie

Provincialeweg 21
1561 KL Krommenie
075 - 64 72 050
krommenie@bertvanvulpen.nl

Zaandam

Provincialeweg 174-176
Postbus 1234, 1500 AE Zaandam
075 - 61 79 922
zaandam@bertvanvulpen.nl

Deze informatie is door ons met de nodige zorgvuldigheid samengesteld. Onzerzijds wordt echter geen enkele aansprakelijkheid aanvaard voor enige onvolledigheid, onjuistheid of anderszins, dan wel de gevolgen daarvan. Alle opgegeven maten en oppervlakten zijn indicatief.



Vooruitstrevend en persoonlijk betrokken.
Voor huis en werkplek, hypotheek en
verzekering. **Beste makelaars.**

bertvanvulpen.nl