


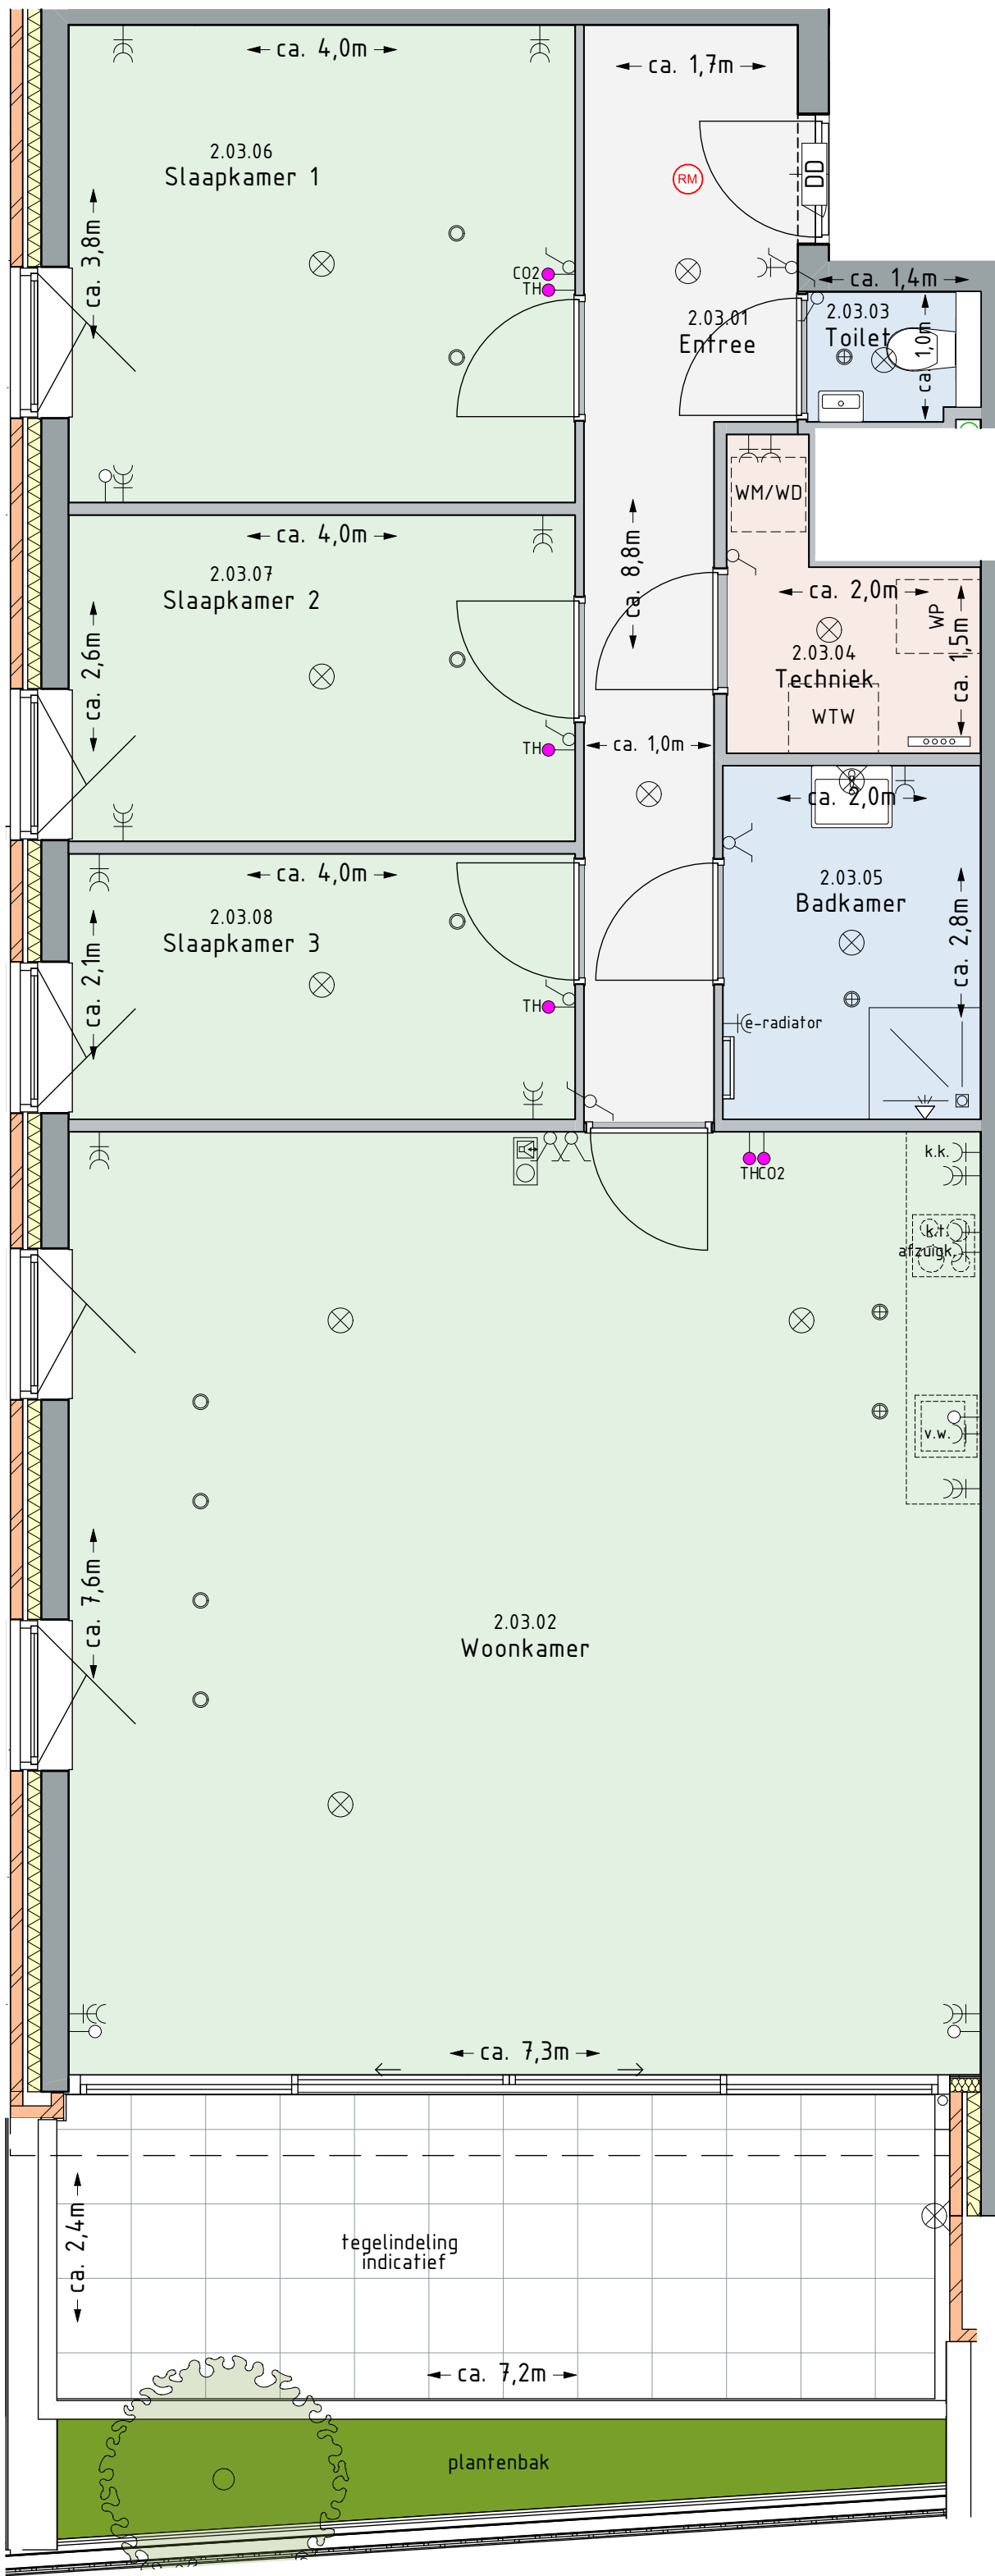

Renvooi

BOUWKUNDIG

- metselwerk
- houtskeletbouw
- gipsplaat
- beton / prefab beton
- binnenwand metal stud
- binnenwand gipsblokken / kalkzandsteen
- loze ruimte t.b.v. installaties

INSTALLATIES

- rookmelder (conform NEN 2555 bij woningbouw en NEN 2535 bij utiliteitsbouw)
- standleiding hemelwaterafvoer
- standleiding vuilwaterafvoer
- HWA / geïsoleerde HWA
- VWA
- positie warmtepomp
- positie wasmachine/wasdroger
- deurdranger met vrijlooptfunctie

Verwarming en ventilatie

- positie wtw unit
- vloerverwarming verdeler
- inblaaspunt ventilatie
- afzuigpunt ventilatie

Elektra

- wandcontactdoos enkel / dubbel
- leiding bedraad / leiding loos
- aansluitpunt armatuur plafond
- aansluitpunt armatuur wand
- schakelaar enkel / dubbel
- wisselschakelaar
- deurbel
- videfoon

INRICHTING

Sanitair

De sanitaire ruimte zijn voorzien van vloer- en wandtegels.

- wandcloset
- fontein
- wasbak
- douche
- afschot douchevloer
- elektrische handdoekradiator

Hoewel deze tekeningen met de grootst mogelijke zorg zijn samengesteld zijn afwijkingen mogelijk als gevolg van wettelijke eisen of aanvullende opgaven van derden. De positionering van meubilair en keukens zijn indicatief en dienen slechts begrepen te worden als gebruikssuggestie.

De locatie en afmetingen van installaties, elektrapunten en beplanting zijn indicatief. Er kunnen verschillen optreden met de werkelijkheid.

Aan weergegeven maten en oppervlaktes op deze verkooptekeningen kunnen geen rechten worden ontleend. Maten en oppervlaktes zijn circa maten exclusief afwerking, gemeten op 1,5m boven de vloer. Er kunnen verschillen zijn met de werkelijkheid. Maten zijn niet geschikt voor derden, dienen in het werk ingemeten te worden.